




RZUT
SKALA 1:50

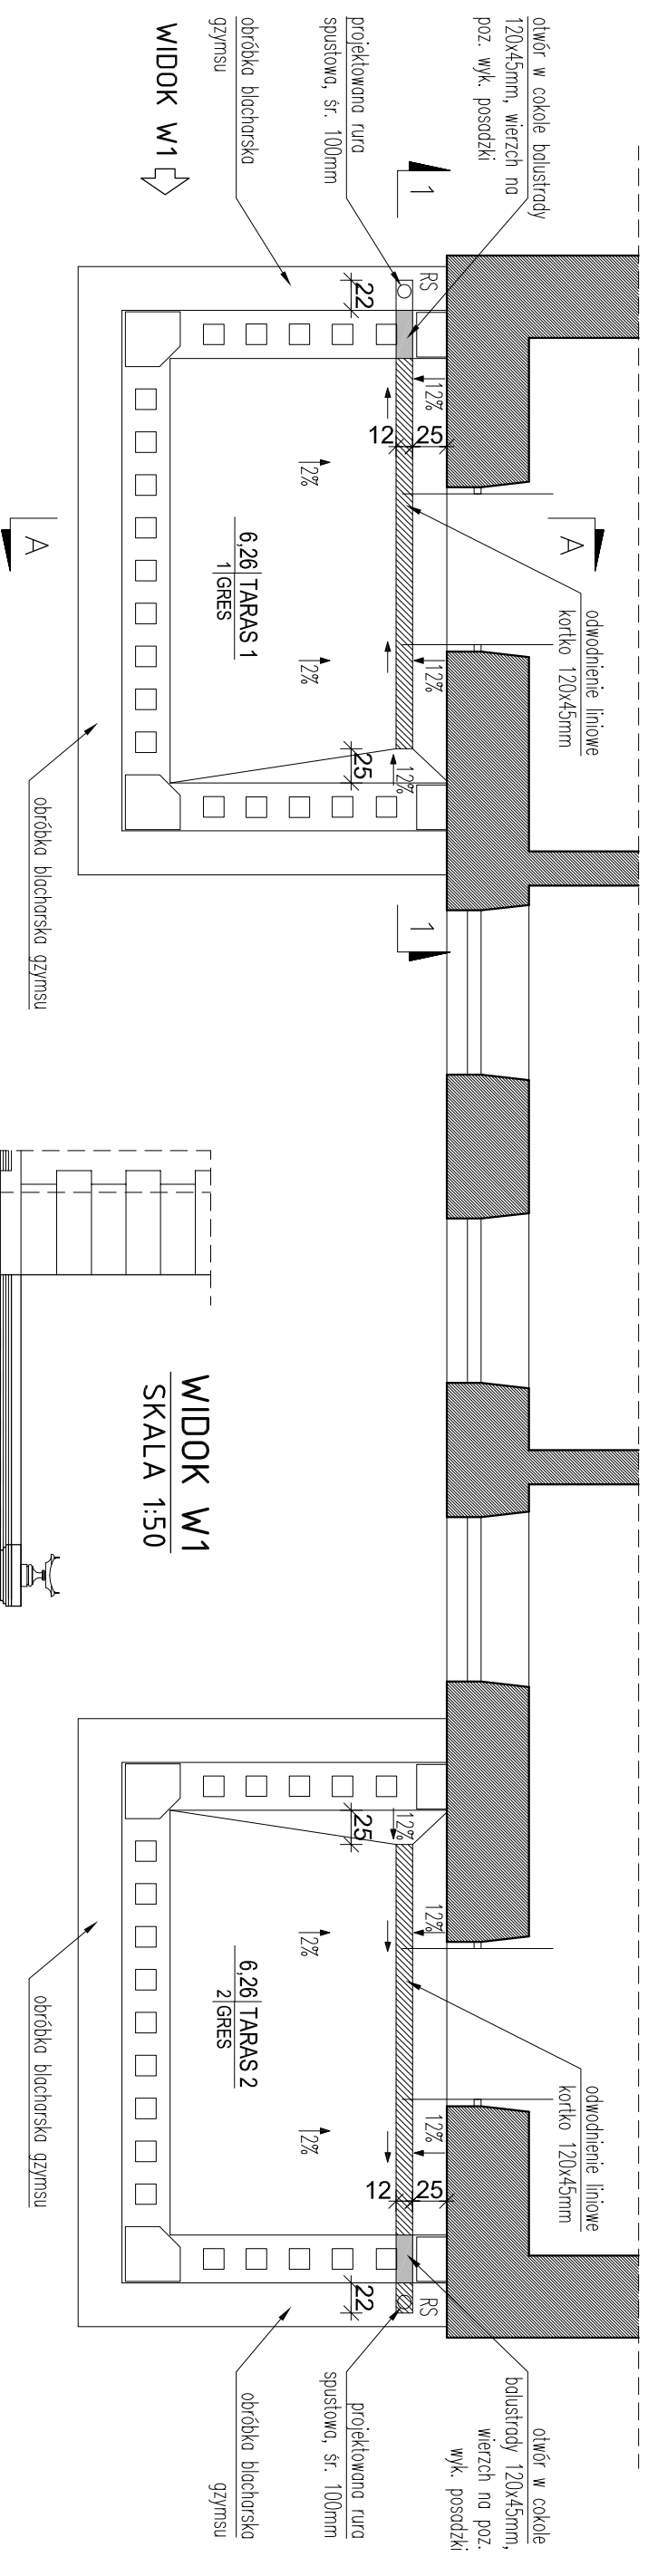


PRZEKRÓJ 1-1
SKALA 1:50

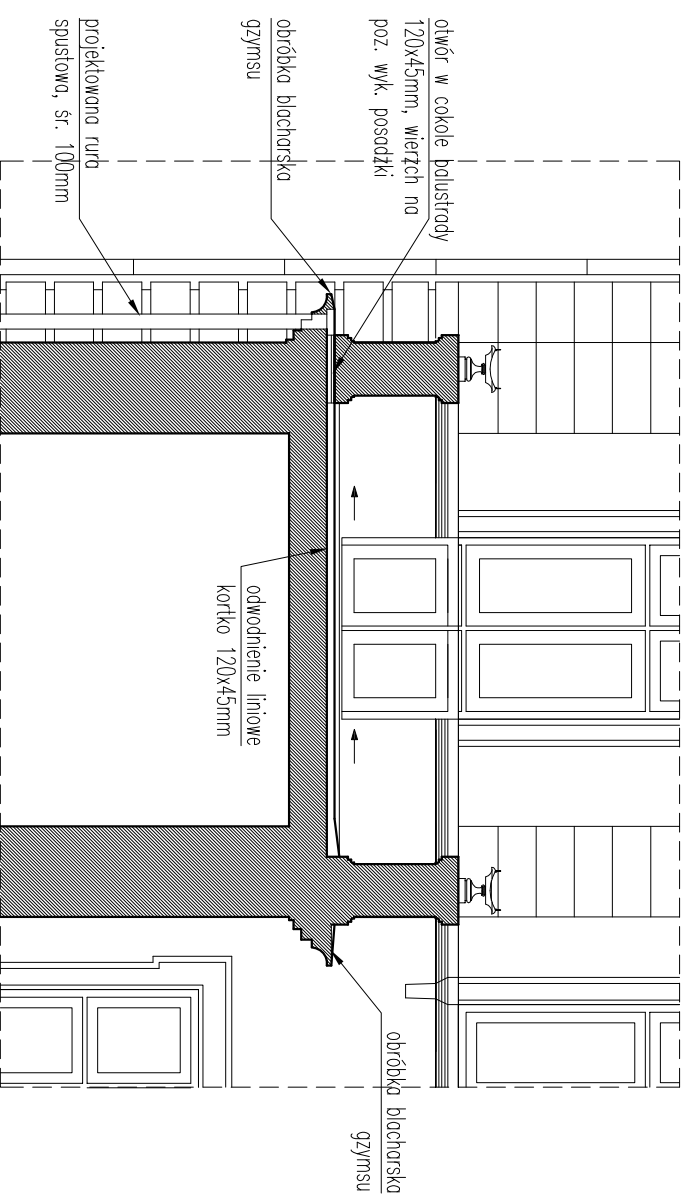


PRZEKRÓJ A-A
SKALA 1:50

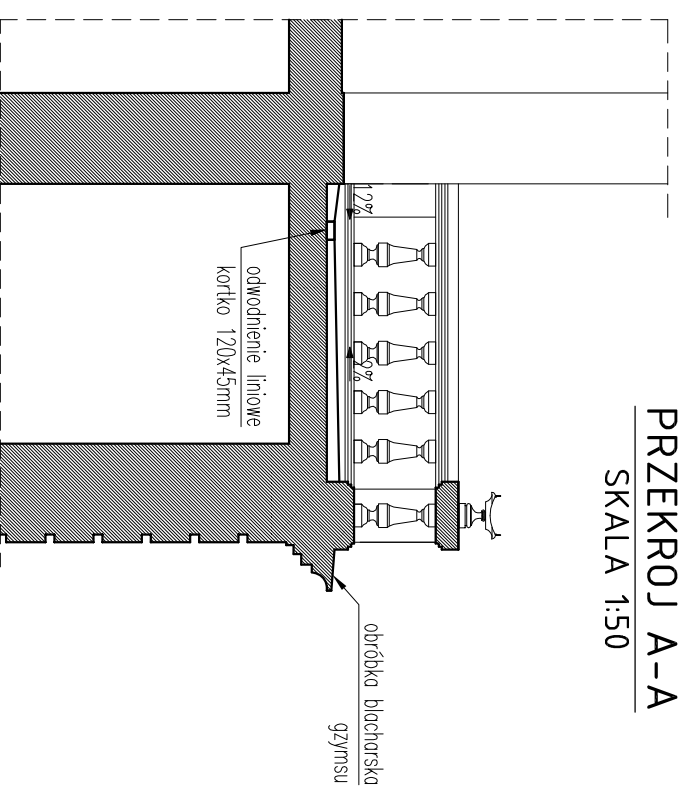

WIDOK W1
SKALA 1:50

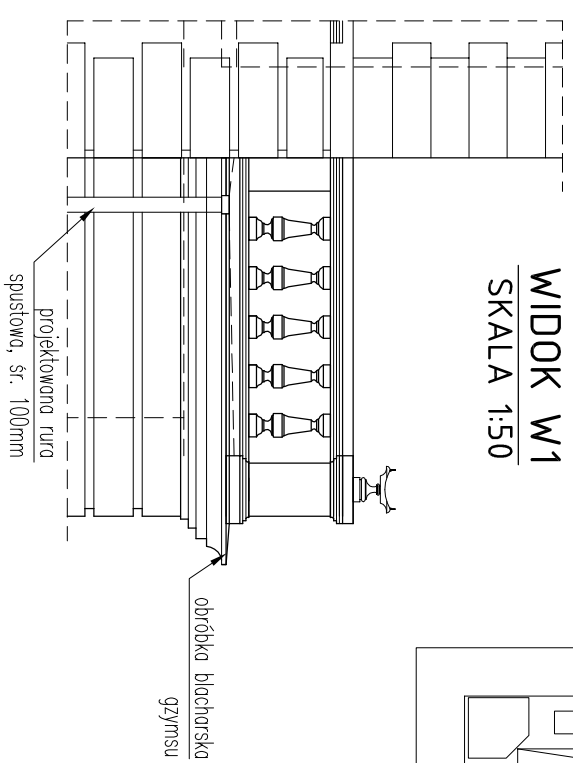

NAZWA OPRACOWANIA			
PROJEKT BUDOWLANY REMONTU I WYMIANY ELEMENTÓW POŁĄCZENIA ZEWNĘTRZNYCH, WYMIANY ELEMENTÓW POŁĄCZENIA DACHOWYCH ORAZ ZAGOSPODAROWANIA TERENU PRZY MUZEUM PRZYRODY W DROZDOWIE			
NAZWA OBIEKTU			
MUZEUM PRZYRODY W DROZDOWIE			
LOKALIZACJA			
18-421 Piątnica, ul. Główna 38, dz. nr ew. 697 obręb Drozdowo			
INWESTOR			
MUZEUM PRZYRODY W DROZDOWIE 18-421 Piątnica, ul. Główna 38			
GENERALNY PROJEKTANT			
 AUTORSKA PRACOWNIA ARCHITECTURY PRO FORMA GRZEGORZ RYGERZ 05 - 840 Białków, ul. Sierpeczna 20 A, tel.: 501 006 601			
WYKONAWCY	OPRACOWANE	NR. UPRAWNIENIA	PODPIS
BRANŻA	Gzregorz Rygerz	MA/0250/4	
ARCHITECTURA			
TREŚĆ RYSUNKU			
TARASY			
SKALA	DATA		
1 : 50	09.2015		
FAZA	BRANŻA	NR. RYSUNKU	REWIZJA
PB	A	A-1	00