



Nr 10 #10 l=234cm, 21szt.


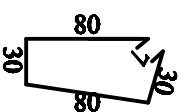


PRZEKRÓJ A-A ZBROJENIE ŚCIAN SKALA 1:50

Nr 8 #10 l=366cm, 40szt.

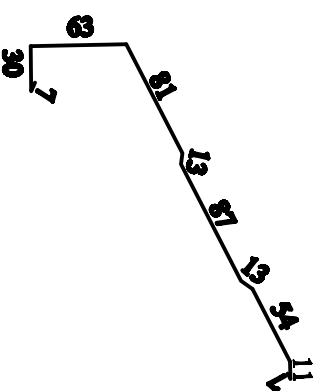

Nr 9 #10 l=399cm, 41szt.

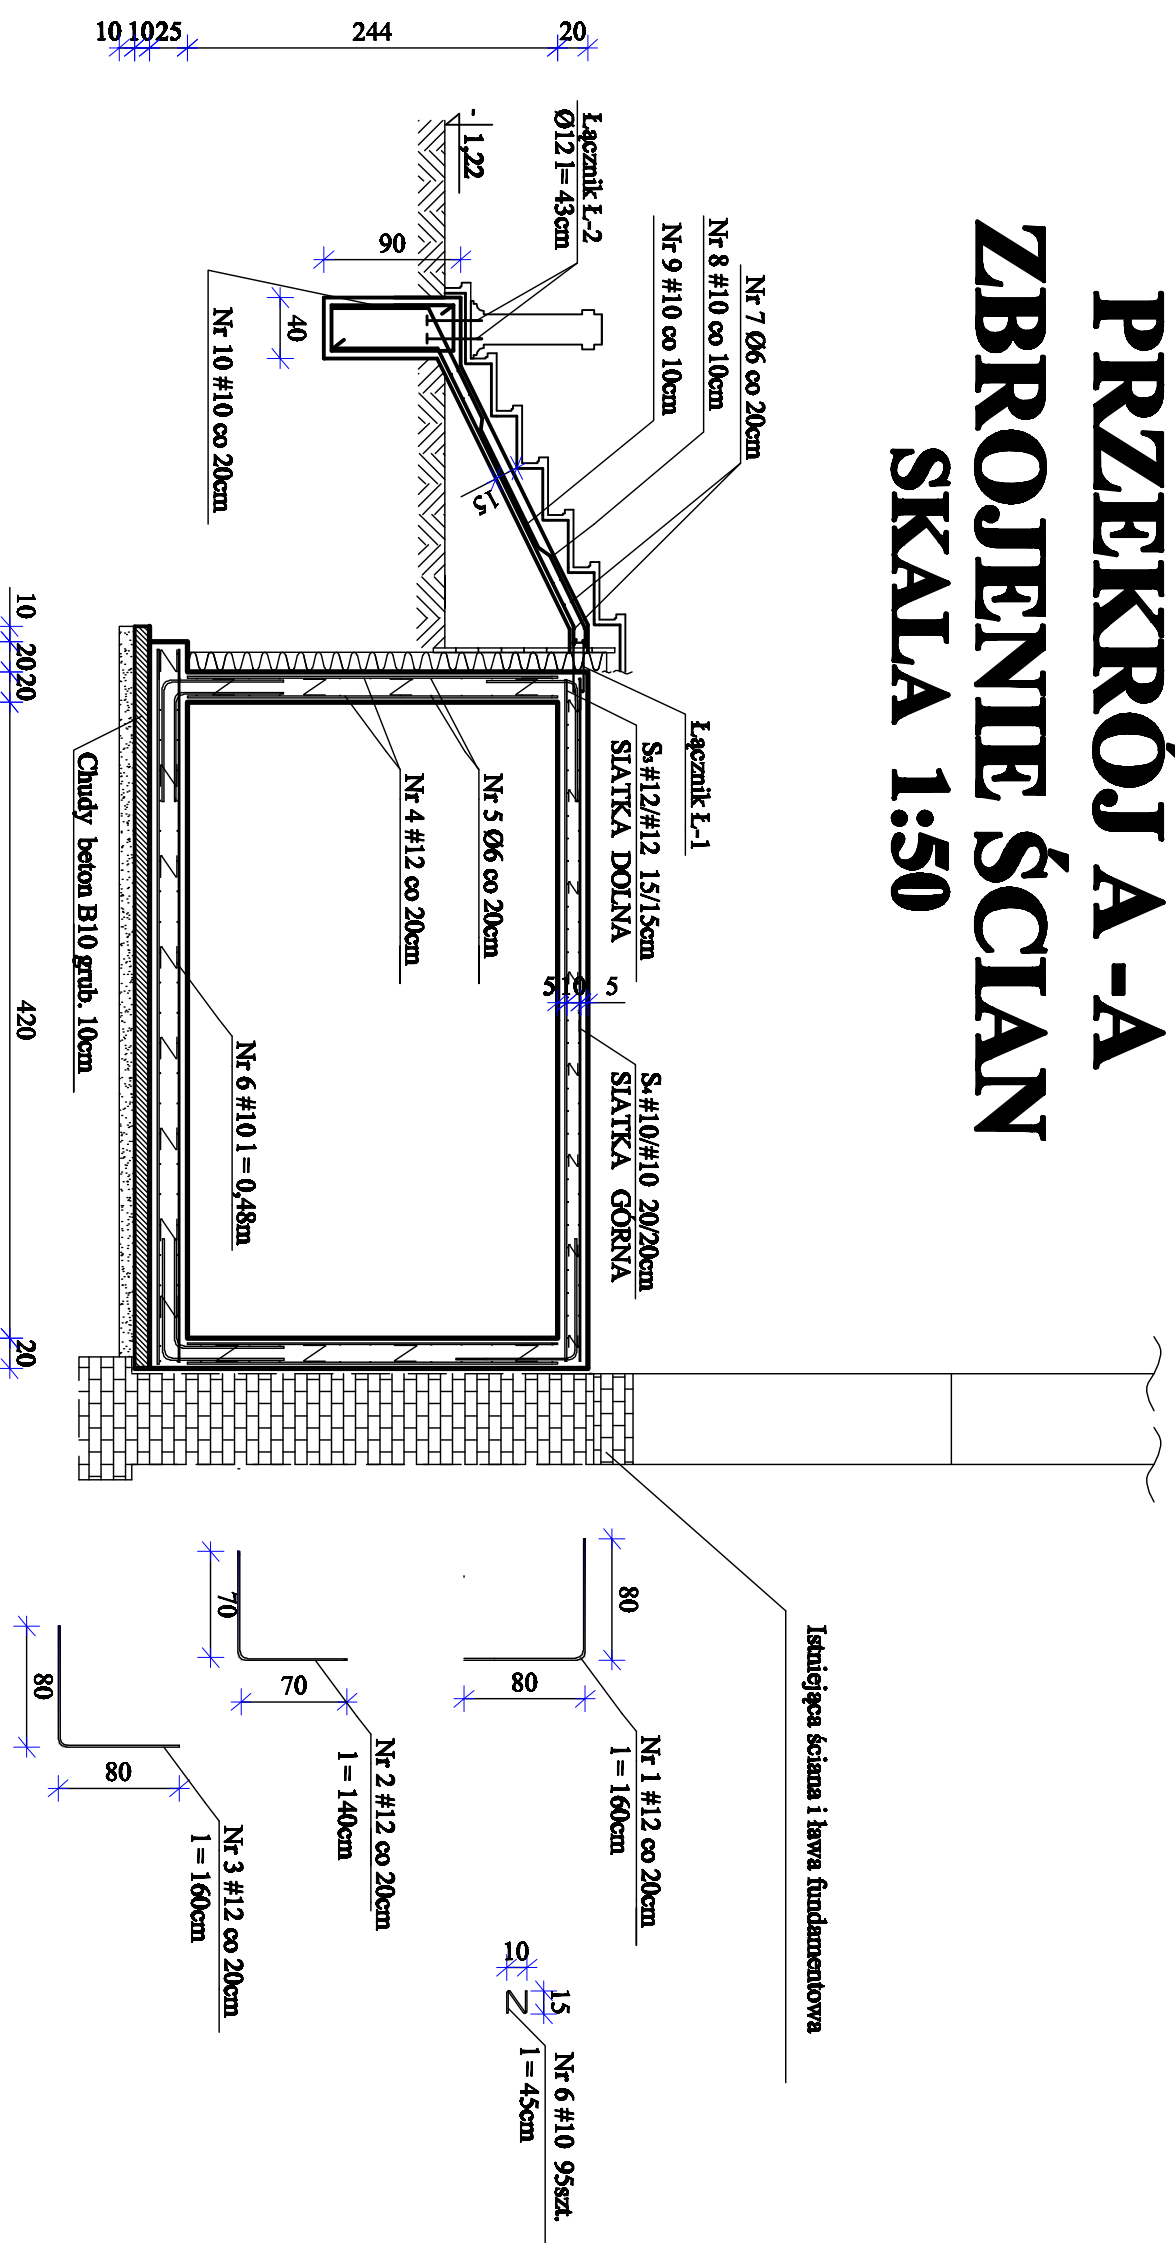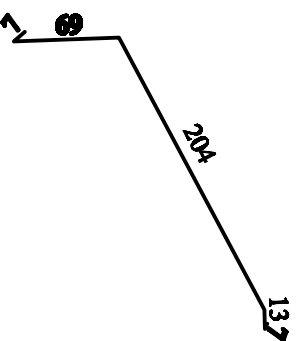

BETON B25-W8 - 11,10m³ (ściany) + 2,50m³(schody)= 13,60m³

STAL A-0 StOS Nr 5 Ø6 l=1207m - 268kg, Nr 7 Ø6 l= 109m - 24,5kg

STAL A - III 34 GS

Nr 1 #12 l = 189m - 168kg

Nr 8#10 - 91kg

Nr 2 #12 l = 154m - 137kg

Nr 9#10 - 77kg

Nr 3 #12 l = 189m - 168kg

Nr 10#10- 30,5kg

Nr 4 #12 l = 1058m - 942kg

Nr 6 #10 - 69kg

Nazwa i adres obiektu budowlanego
RENOWACJA I MODERNIZACJA TARASU WSCHOĐNIEGO W MUZEUM PRZYRODY W DROZDOWIE

Przebieg i skala rysunku
PRZEKRÓJ A-A
ZBROJENIE ŚCIAN

SKALA 1:50

Imię i nazwisko Nr uprawnień
mgr inż. Ryszard Kłimek
upr. UAN 30/84

Data /podpis/ nr rys.
poździeń 2008r
K-3