


# ZBROJENIE PŁYTY GÓRNEJ STROPOWEJ

## SKALA 1:50

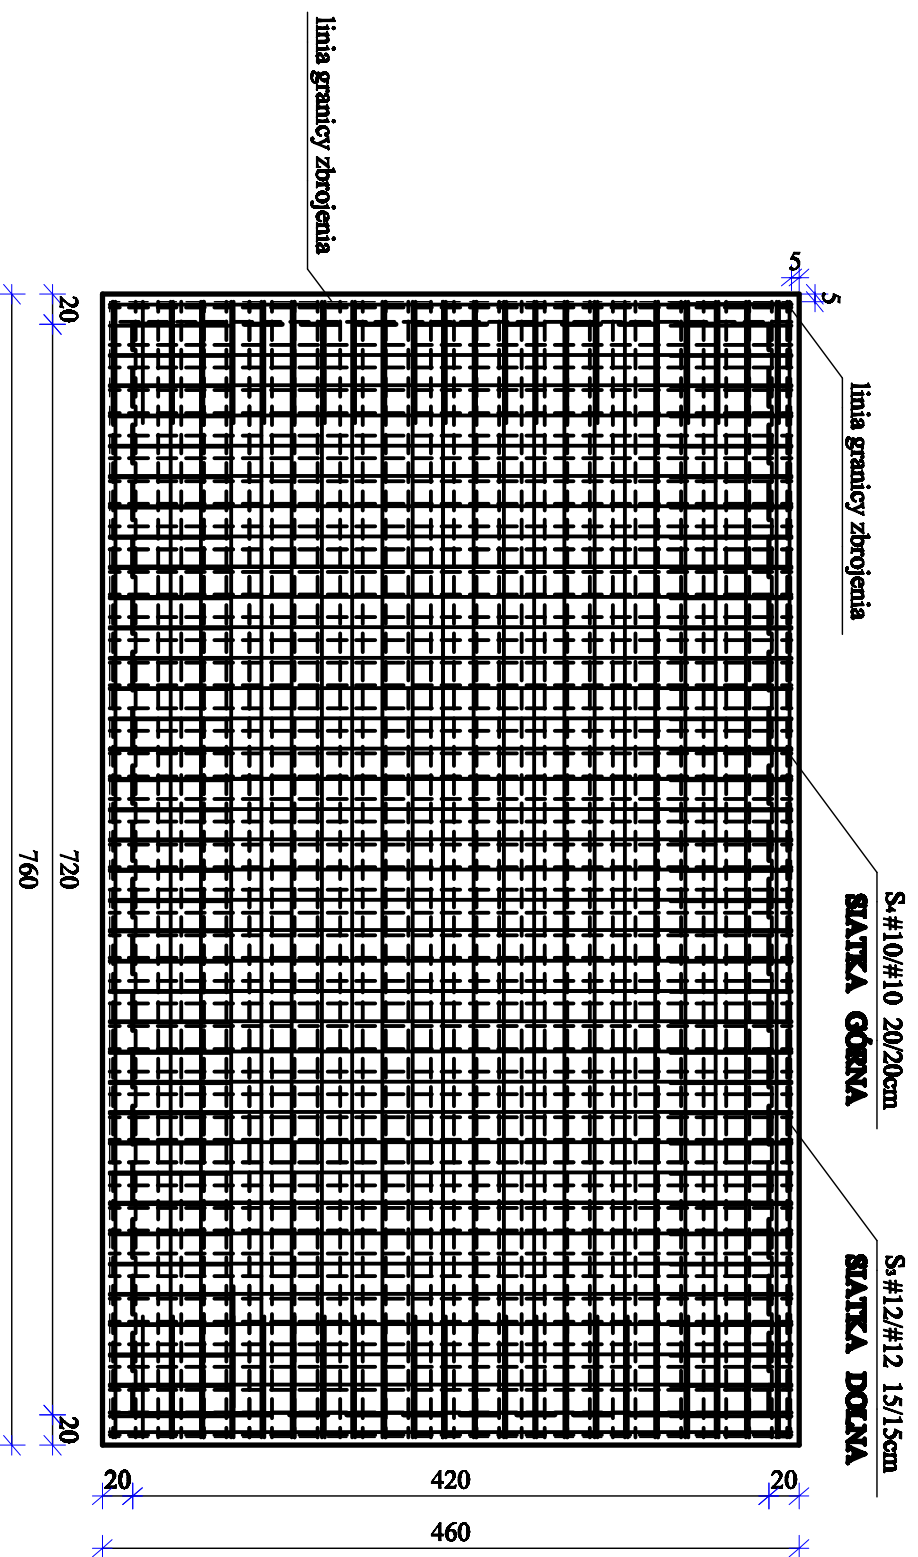

**BETON B25-W8 - 7,00m<sup>3</sup>**

**STAL A - III 34GS**

**SIATKA DOLNA #12#12 - 15/15 cm**

**469kg**

**SIATKA GÓRNA #10#10 - 20/20cm**

**227kg**

Nazwa i adres obiektu budowlanego	RENOWACJA I MODERNIZACJA TARASU WRCBORNIĘSO W MIASTECZU PRZYTRÓDZIE W DROZDOWIE	
Przedmiot i skala rysunku	PLYTA GÓRNA STROPOWA	SKALA 1:50
Imię i nazwisko Nr uprawnień	mgr inż. Ryszard Kłimek upr. UAN 30/84	
Data /podpis/ nr rys.	położenie 2008r	K-2