


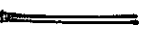
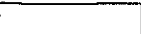
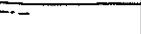
STAROSTWO POWIATOWE
w Łomży
ul. Szosa Zambrowska 1/27
12-300 Łomża
tel. 028 215 69 23, fax 028 215 69 04
pocz. 80

W niniejszym projekcie spełniono wymagania art. 35 ust. 2 pkt 1a ustawy z dnia 27.07.2002 r. o planowaniu i zagospodarowaniu przestrzennym (Dz. U. z 2002 r. Nr 150, poz. 1229) i stanowią one wytyczne dla wykonania niniejszego projektu. Wskazano w nim również sposób wyznaczenia granic nieruchomości wdrożonej przez Starostwo Powiatowe w Łomży

Własność Drozdów ul. 707
gmina Piątnica
1308 10 77
1308-161/PS
25.02.09 PL
10 Somte

WOJEWODZKI URZĄD
OCHRONY ZAPYBYTÓW
w Białymstoku
DELEGATURA W ŁOMŻY
ul. Nowa 2
tel./fax (086) 216-34-08

Własność Drozdów ul. 25.02.09 PL
Z ul. PODŁASKIEGO WOJEWODZKIEJ
KONSERWATORII ZAPYBYTÓW
BOLESŁAWSKA 18-421 Piątnica
18-421 Piątnica
tel./fax (086) 216-34-08
p.o. DYREKTORA
Elżbieta Jankowska
19


-  budynek kościoła
-  granica opracowania
-  nawierzchnia utwardzona
-  trawniki

KOŚCIÓŁ W DROZDOWIE
PROJEKT PRAC REMONTOWO-KONSERWATORSKICH
INWESTOR: Parafia Rzymsko-Katolicka w Drozdowie

Plan sytuacyjny rys. 1 skala 1:1000


AUTOR: mgr inż. arch. Teresa Chwał
Upr. nr Łom. 39/90
luty 2009

T. Chwał

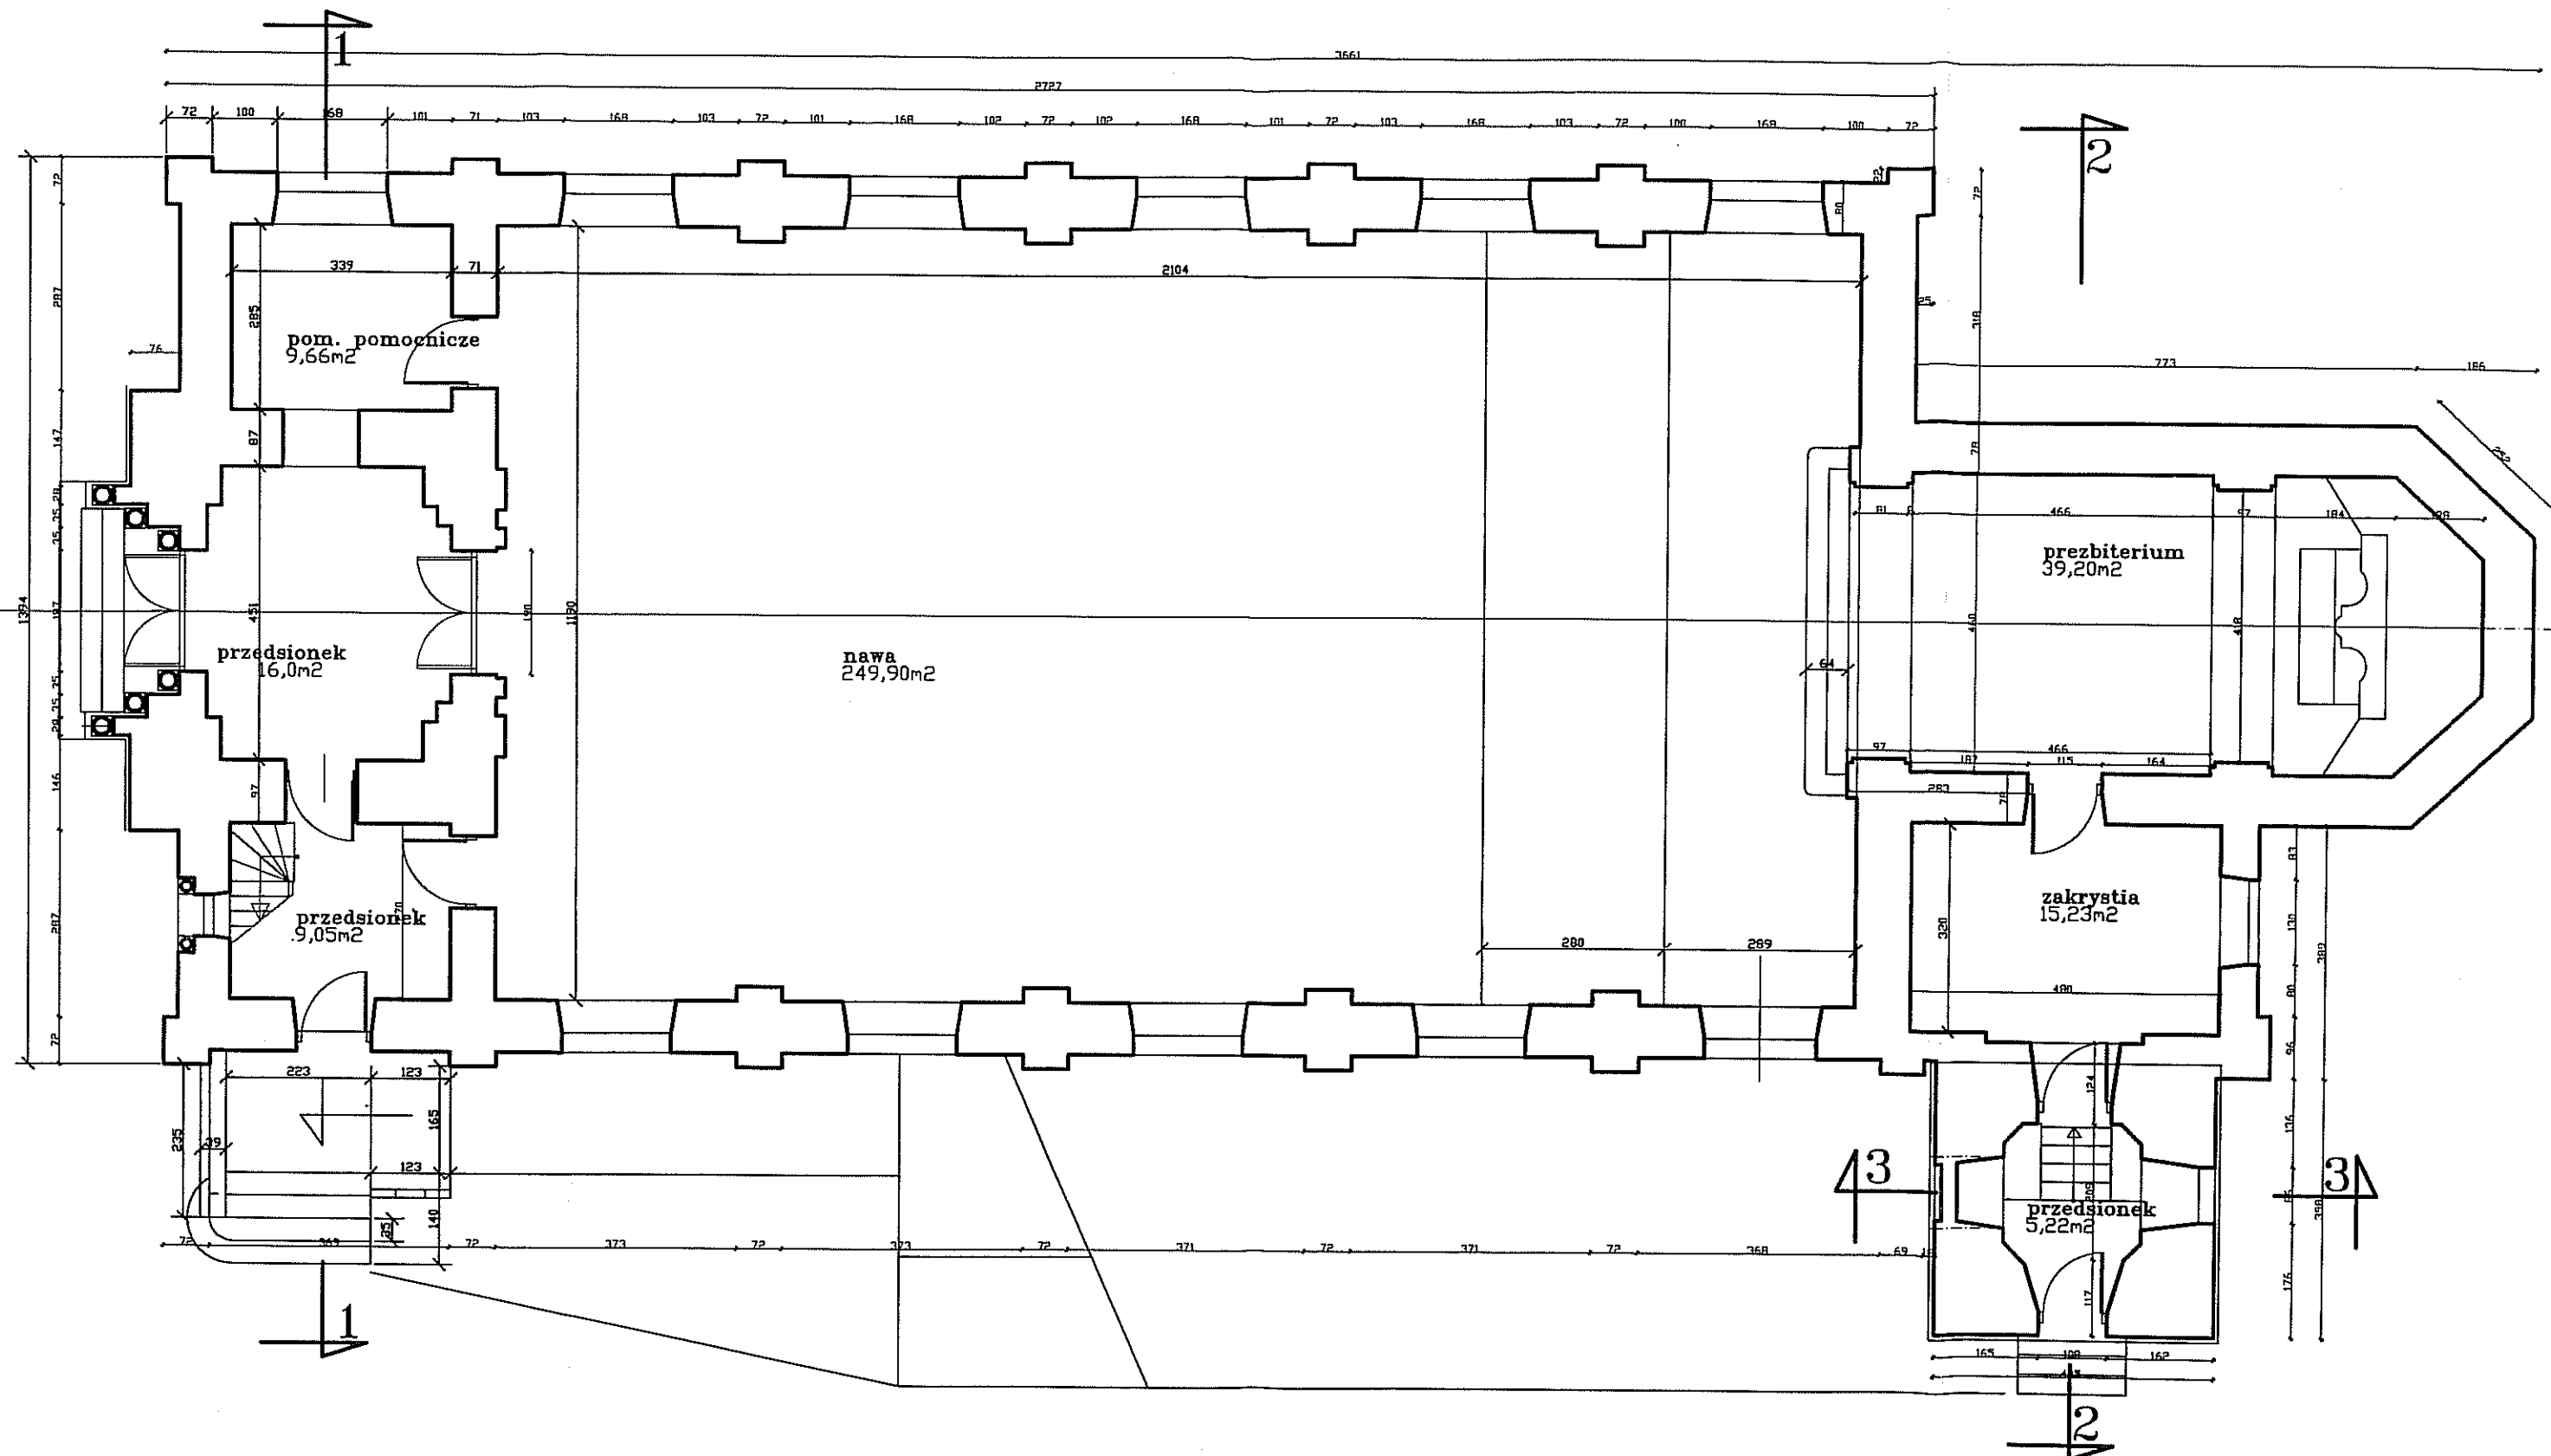

KOŚCIÓŁ W DROZDOWIE
RZUT PRZYZIEMIA
 1:100

KOŚCIÓŁ W DROZDOWIE INWENTARYZACJA INWESTOR: Parafia w Drozdowie		
Rzut przyziemia	rys. 2	skala 1:100
AUTOR: mgr inż. arch. Teresa Chwał Upr. nr Łom. 39/90 styczeń 2009		

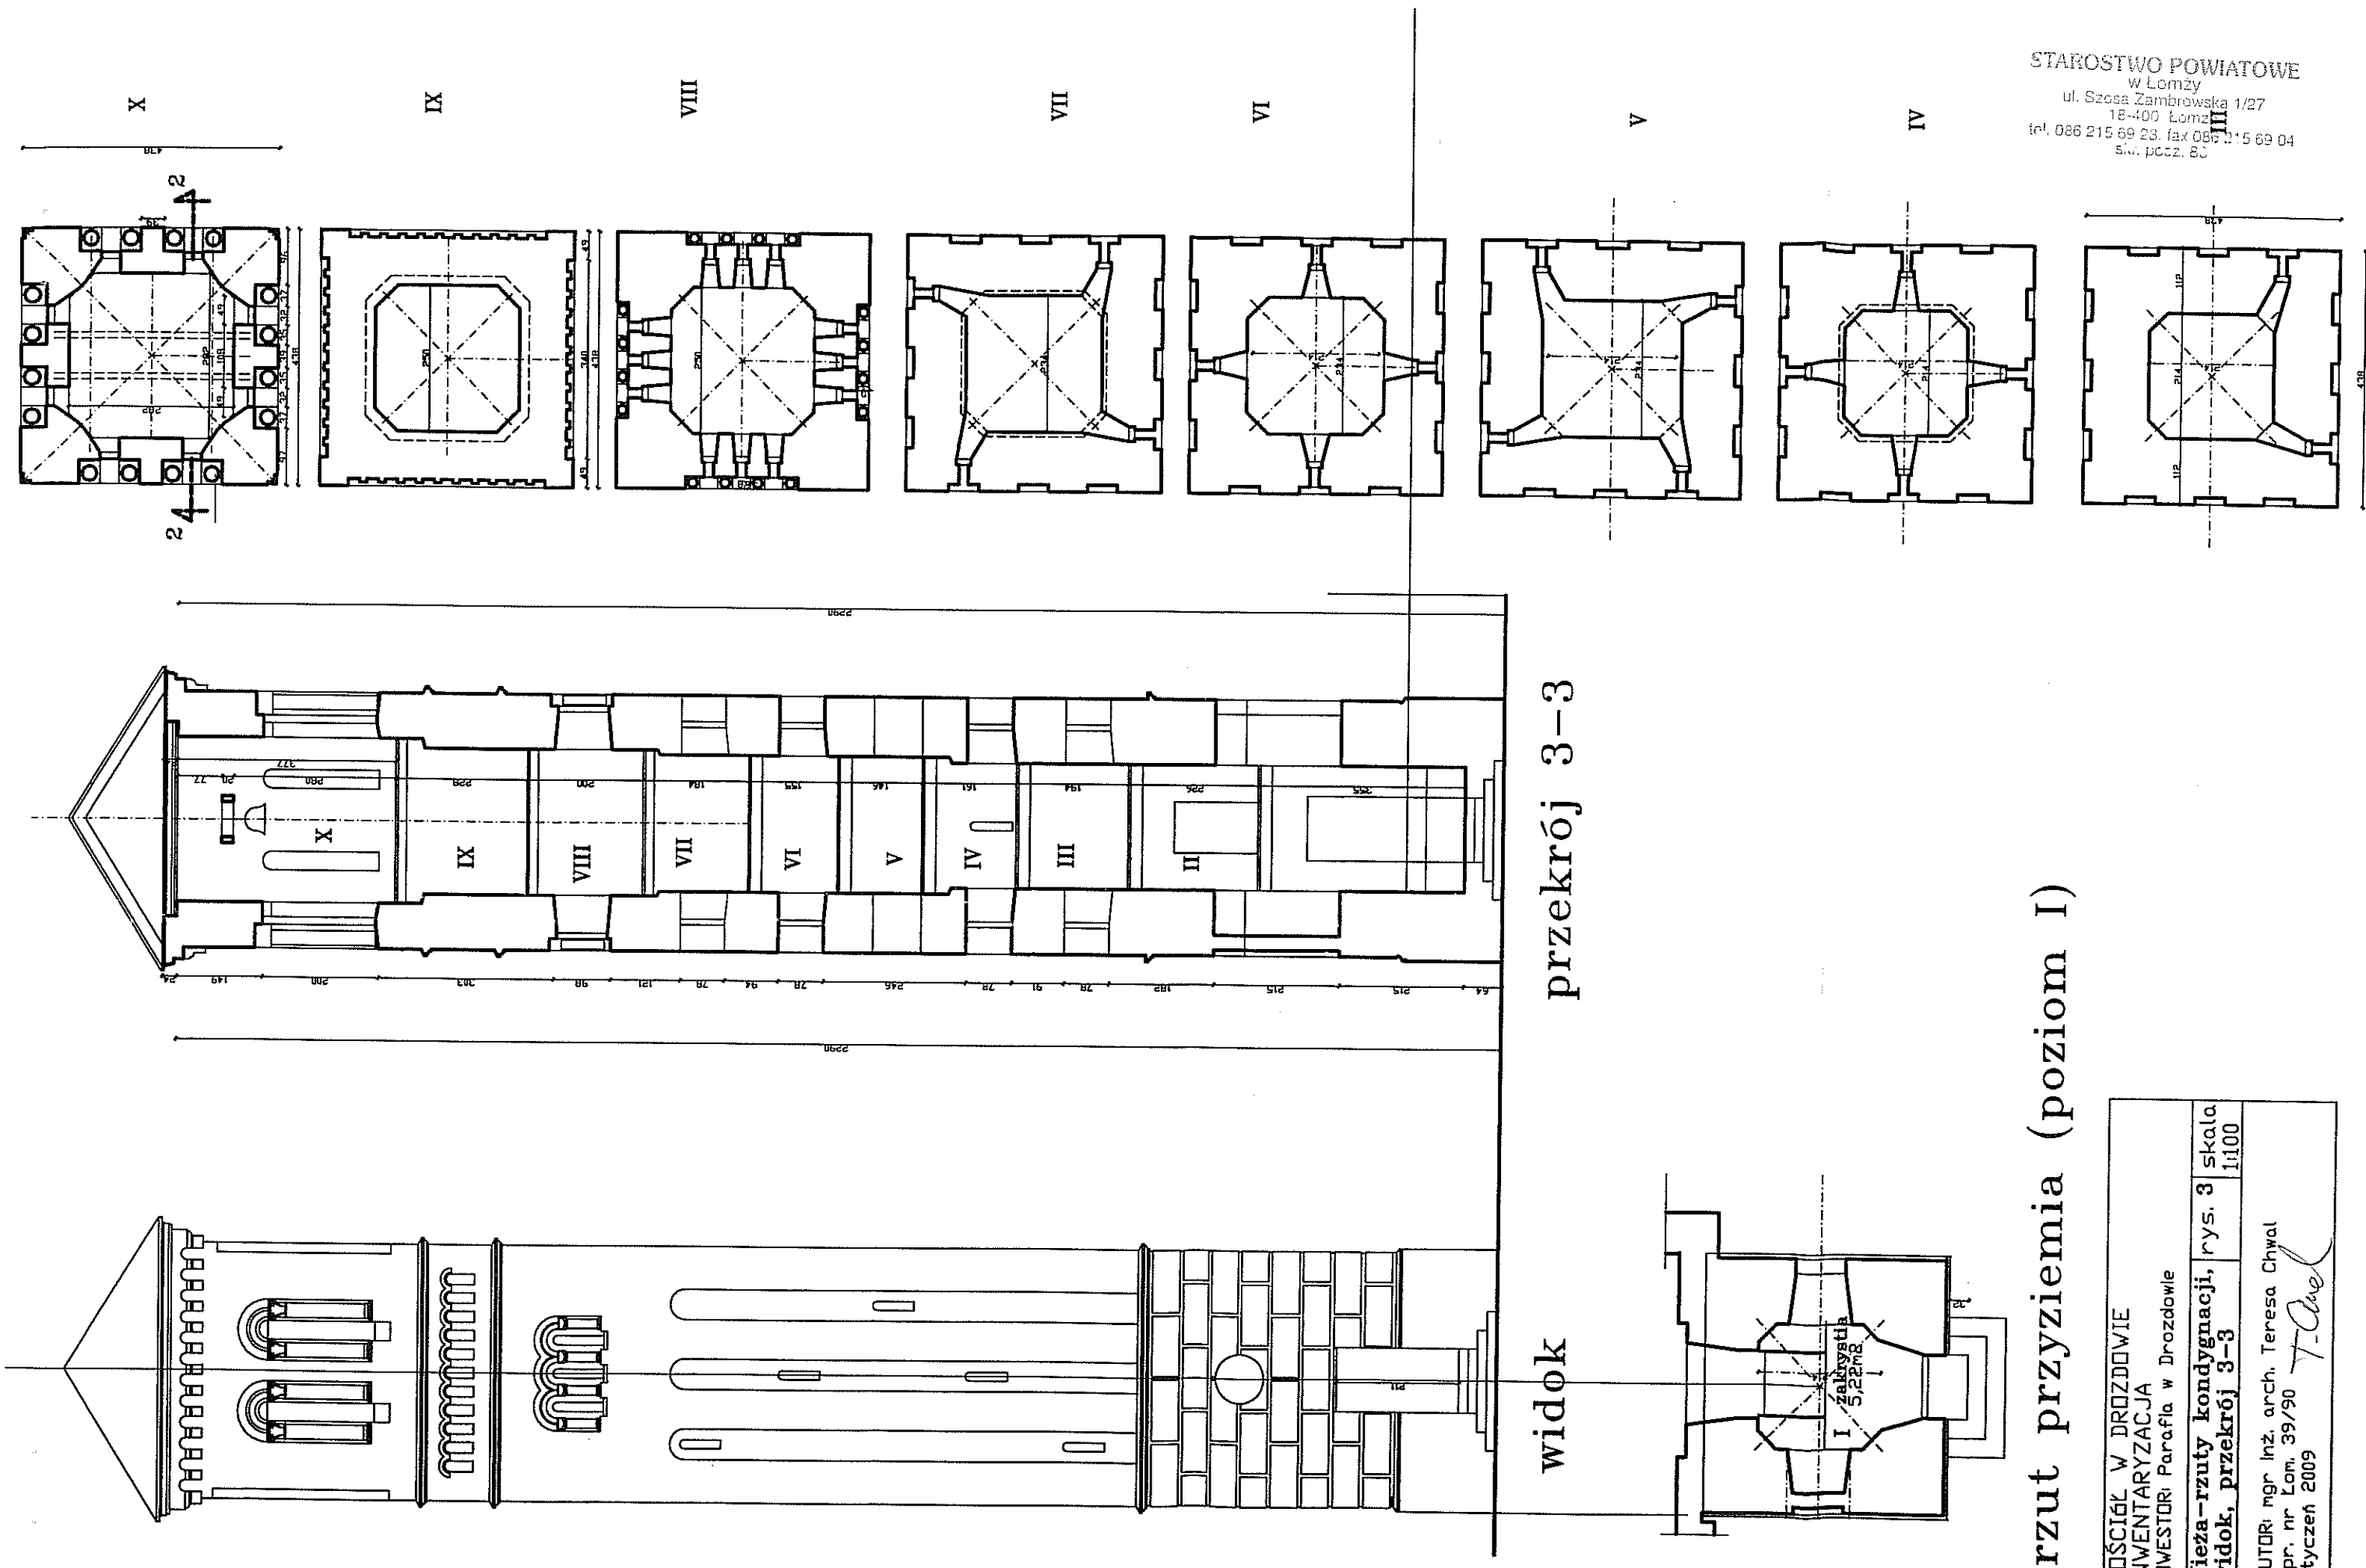


przekrój 3-3

widok

rzut przyziemia (poziom I)

KOŚCIÓŁ W DROZDOWIE INWENTARYZACJA INWESTOR: Parafia w Drozdowie	
Wieża-rzuty kondygnacji, rys. 3 widok, przekrój 3-3	skala 1:100
AUTOR: mgr inż. arch. Teresa Chwał Upr. nr Łom, 39/90 styczeń 2009	

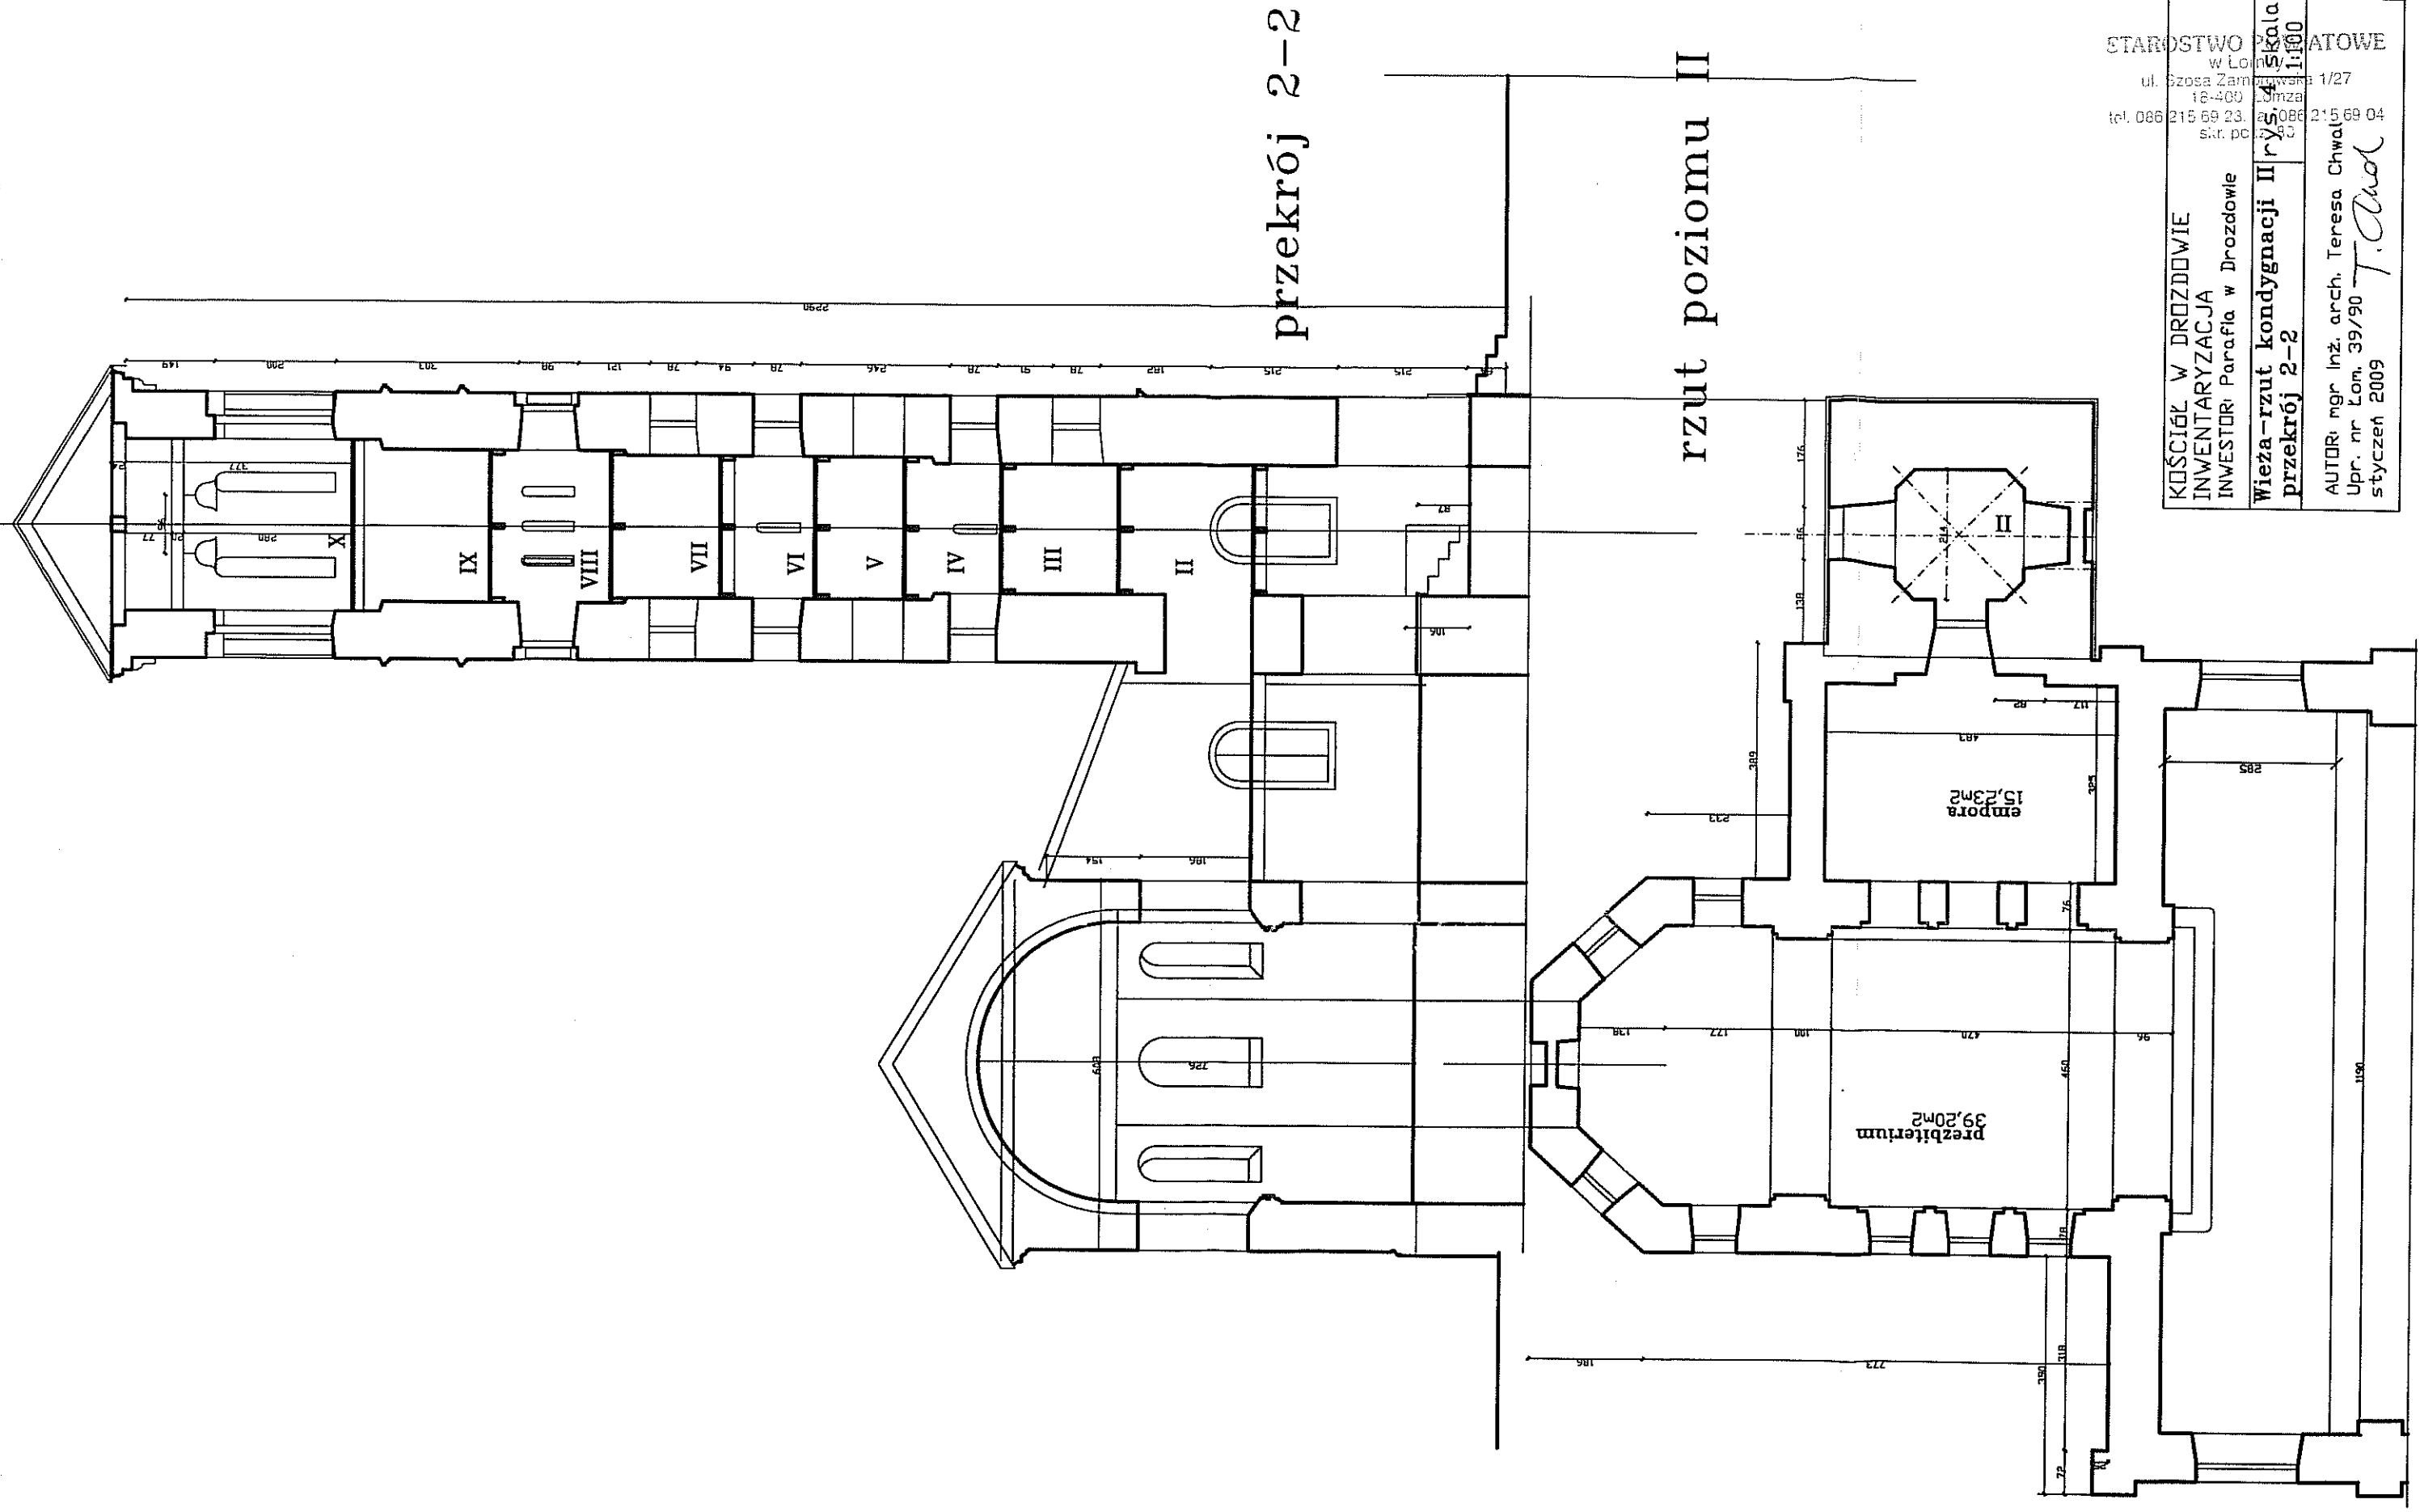

STAROSTWO W ŁOMŻY
 ul. Szosa Zamkowa 1/27
 16-400 Łomża
 tel. 086 215 69 23. fax 086 215 69 04
 str. pc 2008

KOSCIÓŁ W DROZDOWIE
 INWENTARYZACJA
 INWESTOR: Parafia w Drozdowie

Wieża - rzut kondygnacji II rys. 4 Skala 1:100
 AUTOR: mgr inż. arch. Teresa Chwałba
 Upr. nr Łom. 39/90 T. Chwałba
 styczeń 2009

STAROSTWO POWIATOWE
w Łomży
ul. Szosa Zambrowska 1/27
18-400 Łomża
tel. 086 215 69 23 fax 086 215 69 04


KOŚCIÓŁ W DROZDOWIE
INWENTARYZACJA
INWESTOR: Parafia w Drozdowie

Przekrój 1-1
Widok od strony
prezbiterium


rys. 5 skala
1:100

AUTOR: mgr inż. arch. Teresa Chwał
Upr. nr Łom. 39/90
styczeń 2009

T. Chwał

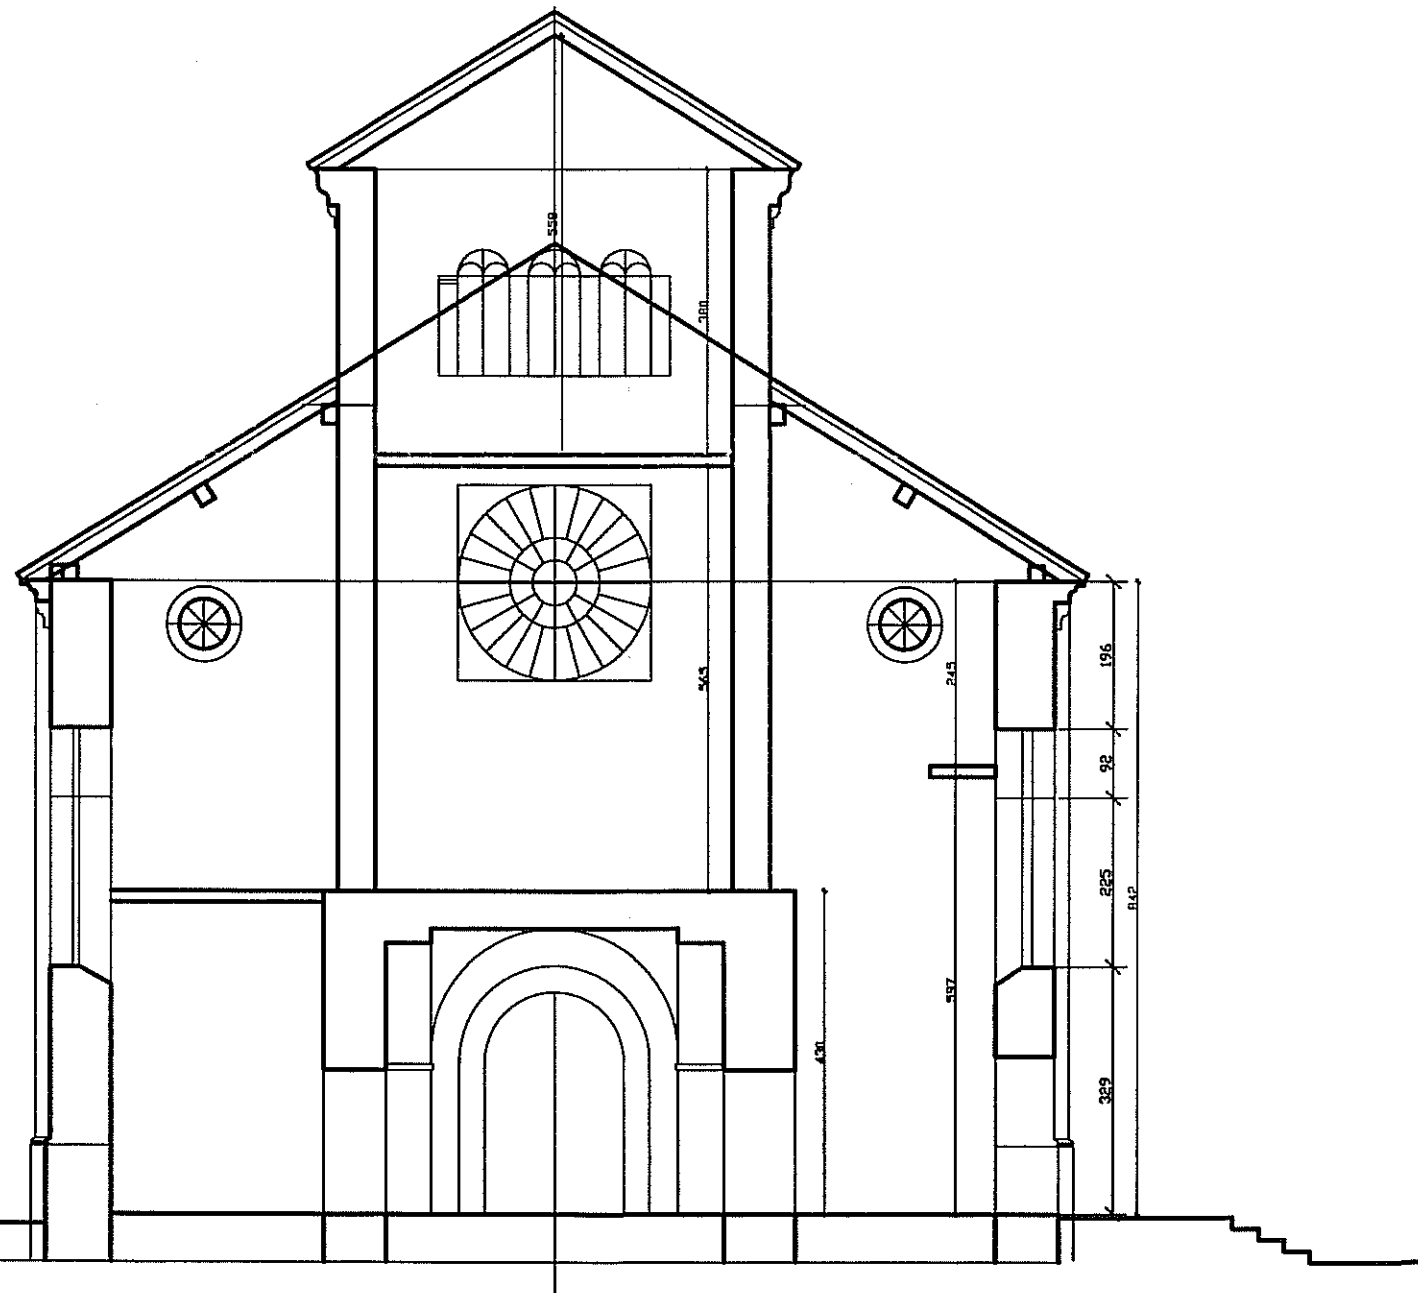


Przekrój 1-1

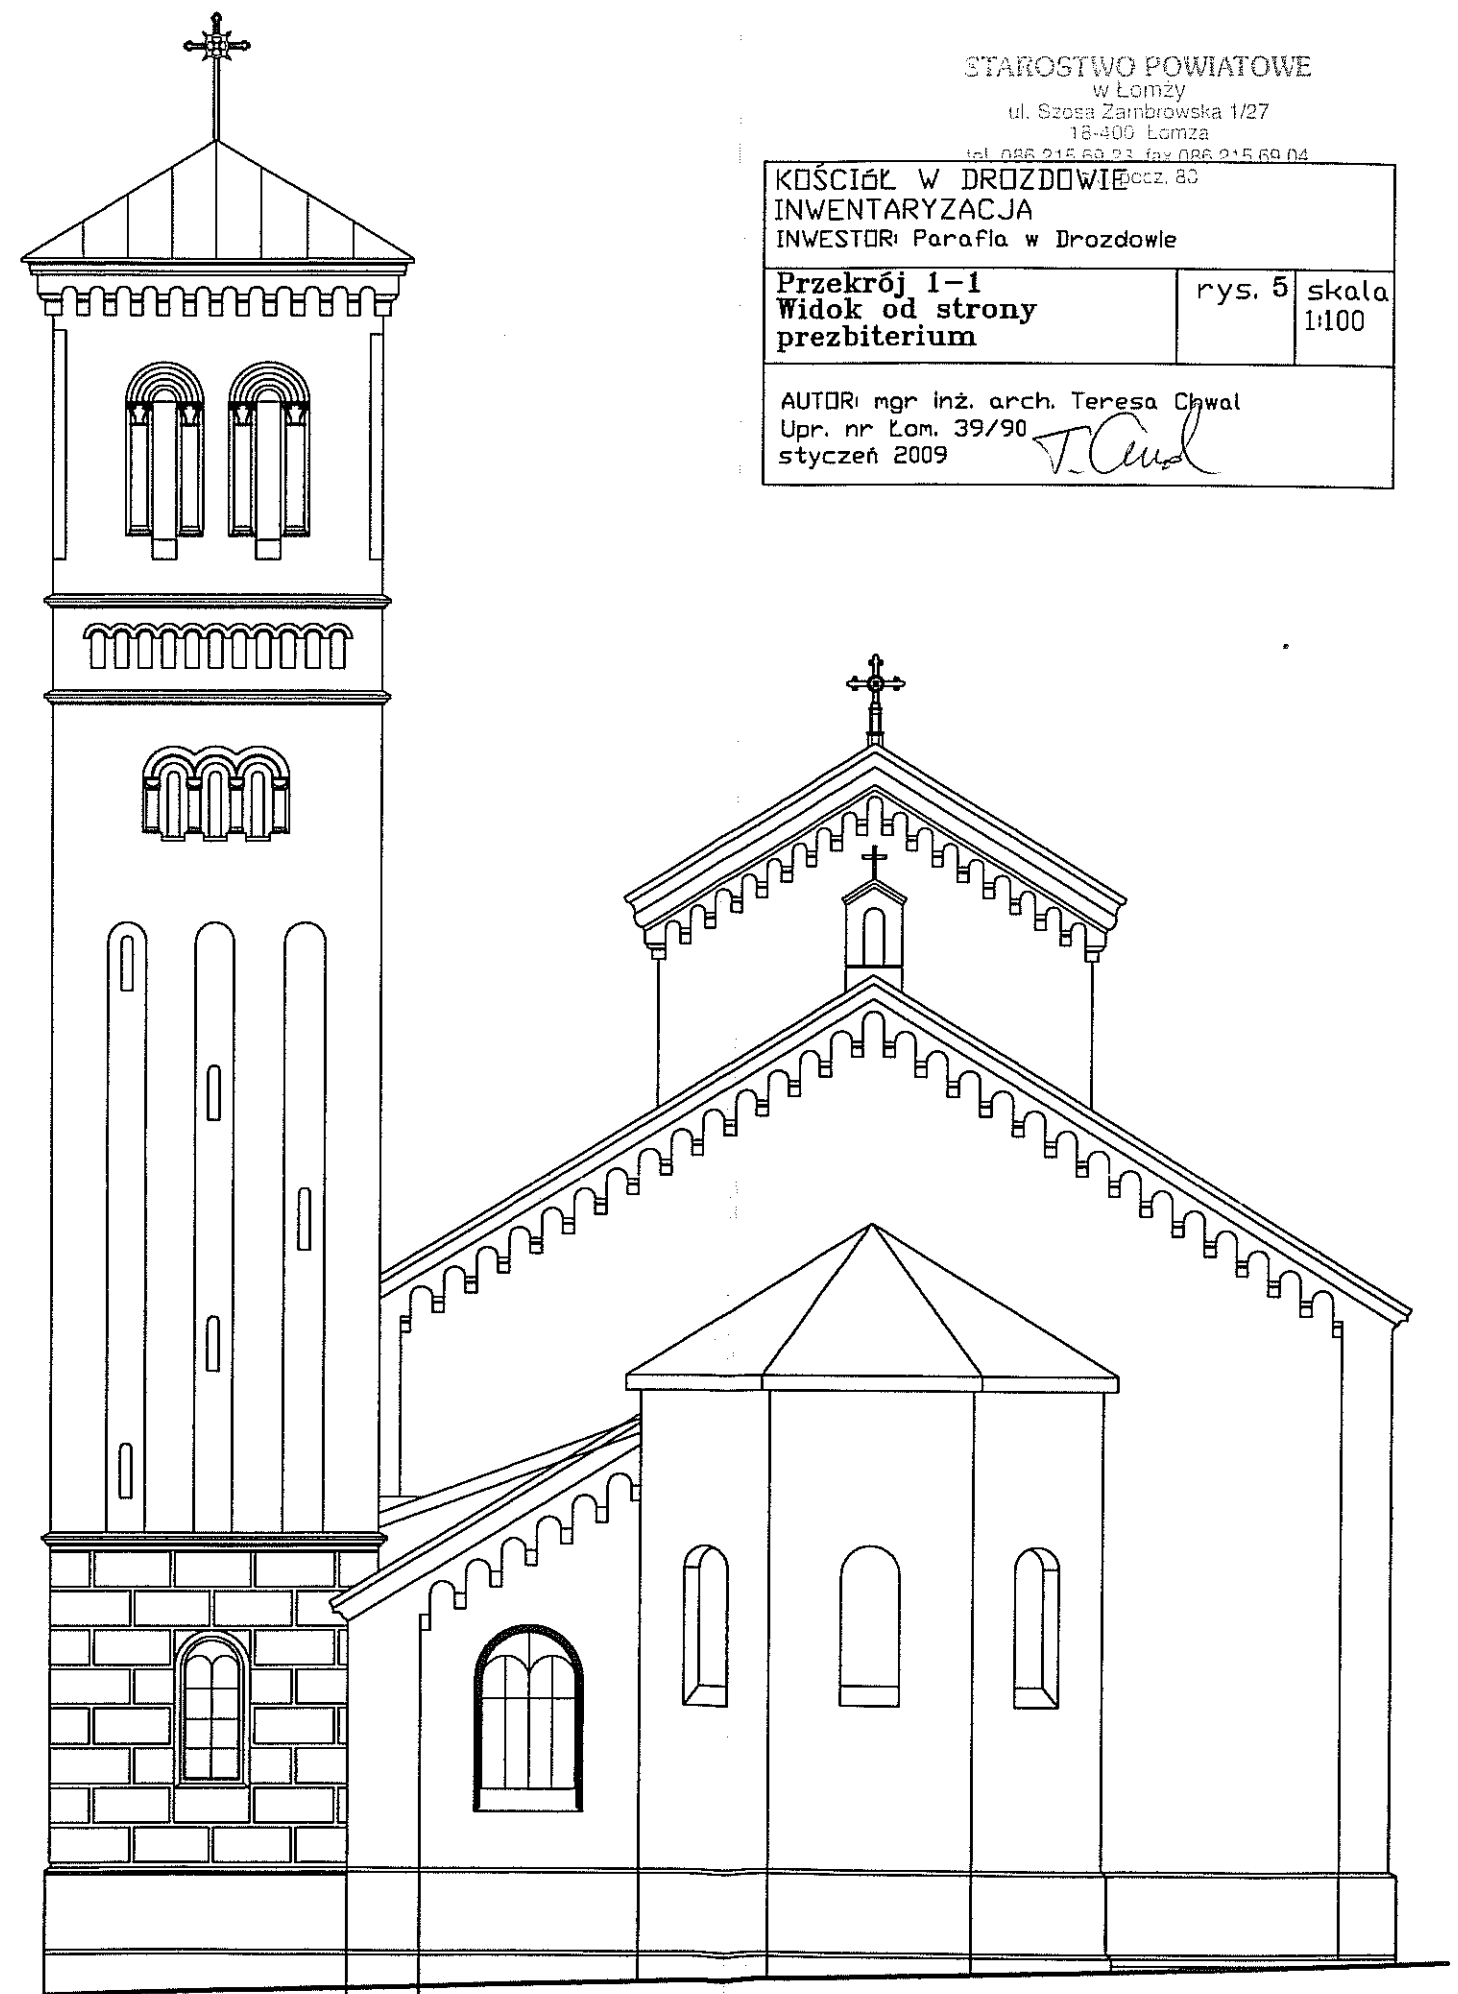

KOŚCIÓŁ W DROZDOWIE
ELEWACJA OD STRONY PREZBITERIUM

STAROSTWO POWIATOWE
 w Łomży
 ul. Szosa Zambrowska 1/27
 18-400 Łomża
 tel. 086 215 69 23, fax 086 215 69 04
 skr. poczt. 80

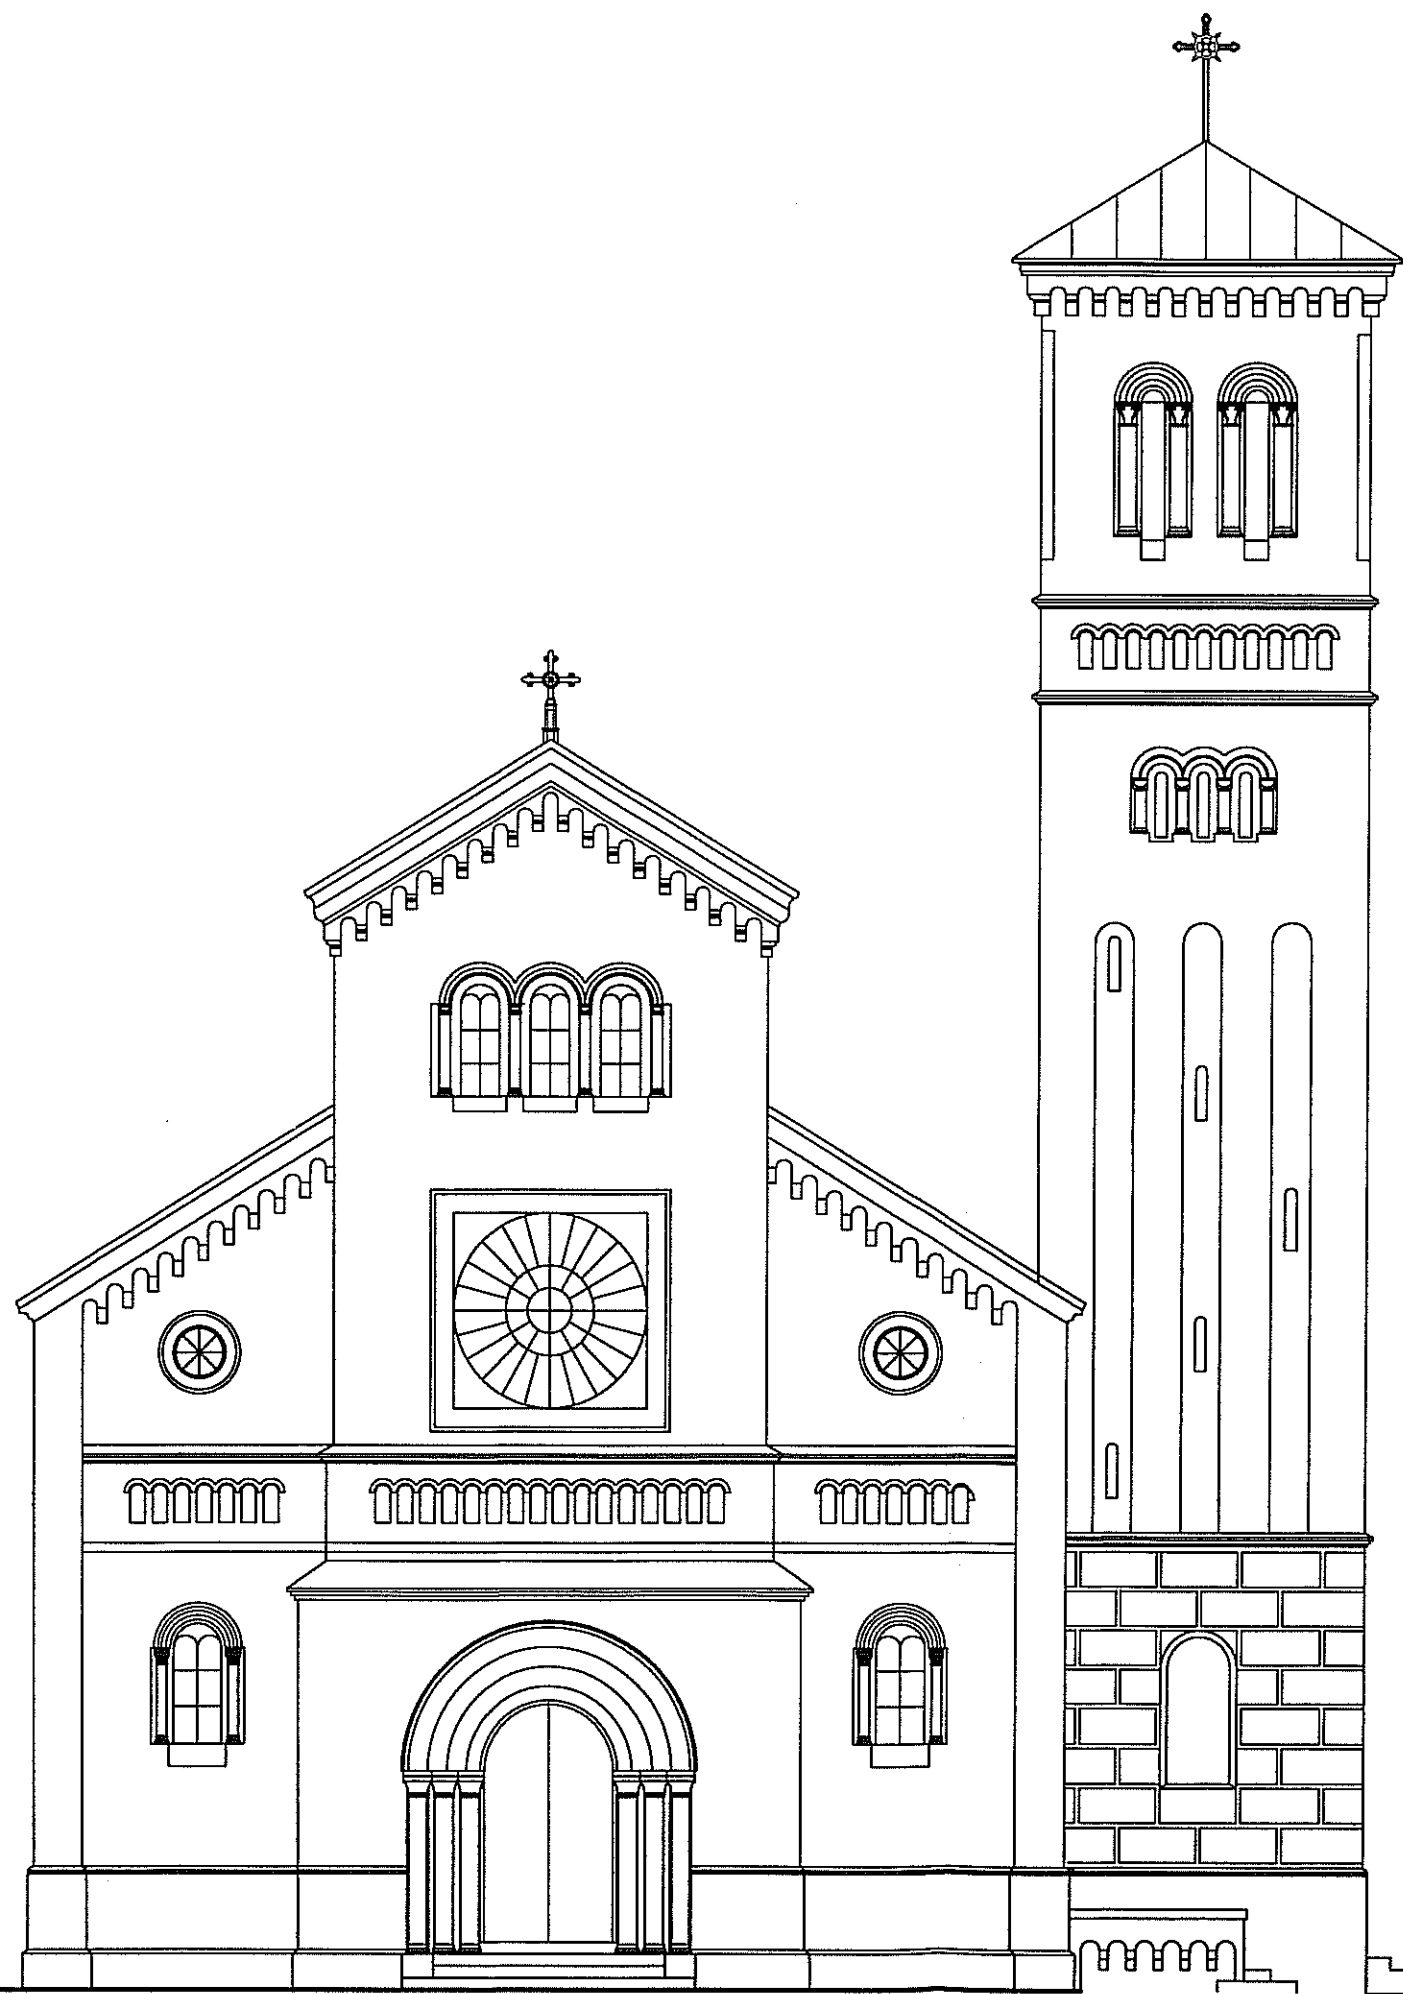

KOŚCIÓŁ W DROZDOWIE
 ELEWACJA FRONTOWA

WOJEWODZKI URZĄD
 OCHRONY ZAPYTKÓW
 w Białymstoku
 DELEGATURA W ŁOMŻY
 ul. Nowa 2
 tel./fax (086) 216-34-08

Uzgodniono 25.02.2009r.

Z up. PODLEŚNEGO WOJEWODZKIEGO
 KONSERWATOR ZAPYTKÓW

B. C.
 Bolesław Cichowski
 KIEROWNIK DELEGACJI W ŁOMŻY


KOŚCIÓŁ W DROZDOWIE INWENTARYZACJA INWESTOR: Parafia w Drozdowie		
Elewacja frontowa	rys. 6	skala 1:100

AUTOR: mgr Inż. arch. Teresa Chwał
 Upr. nr Łom. 39/90
 styczeń 2009

T. Chwał

STAROSTWO POWIATOWE
w Łomży
ul. Szosa Zambrowska 1/27
18-400 Łomża
tel. 086 215 69 23, fax 086 215 69 04
str. pocz. 83

KOŚCIÓŁ W DROZDOWIE INWENTARYZACJA INWESTOR: Parafia w Drozdowie		
Elewacja boczna	rys. 7	skala 1:100
AUTOR: mgr inż. arch. Teresa Chwał Upr. nr Łom. 39/90 styczeń 2009 <i>T. Chwał</i>		

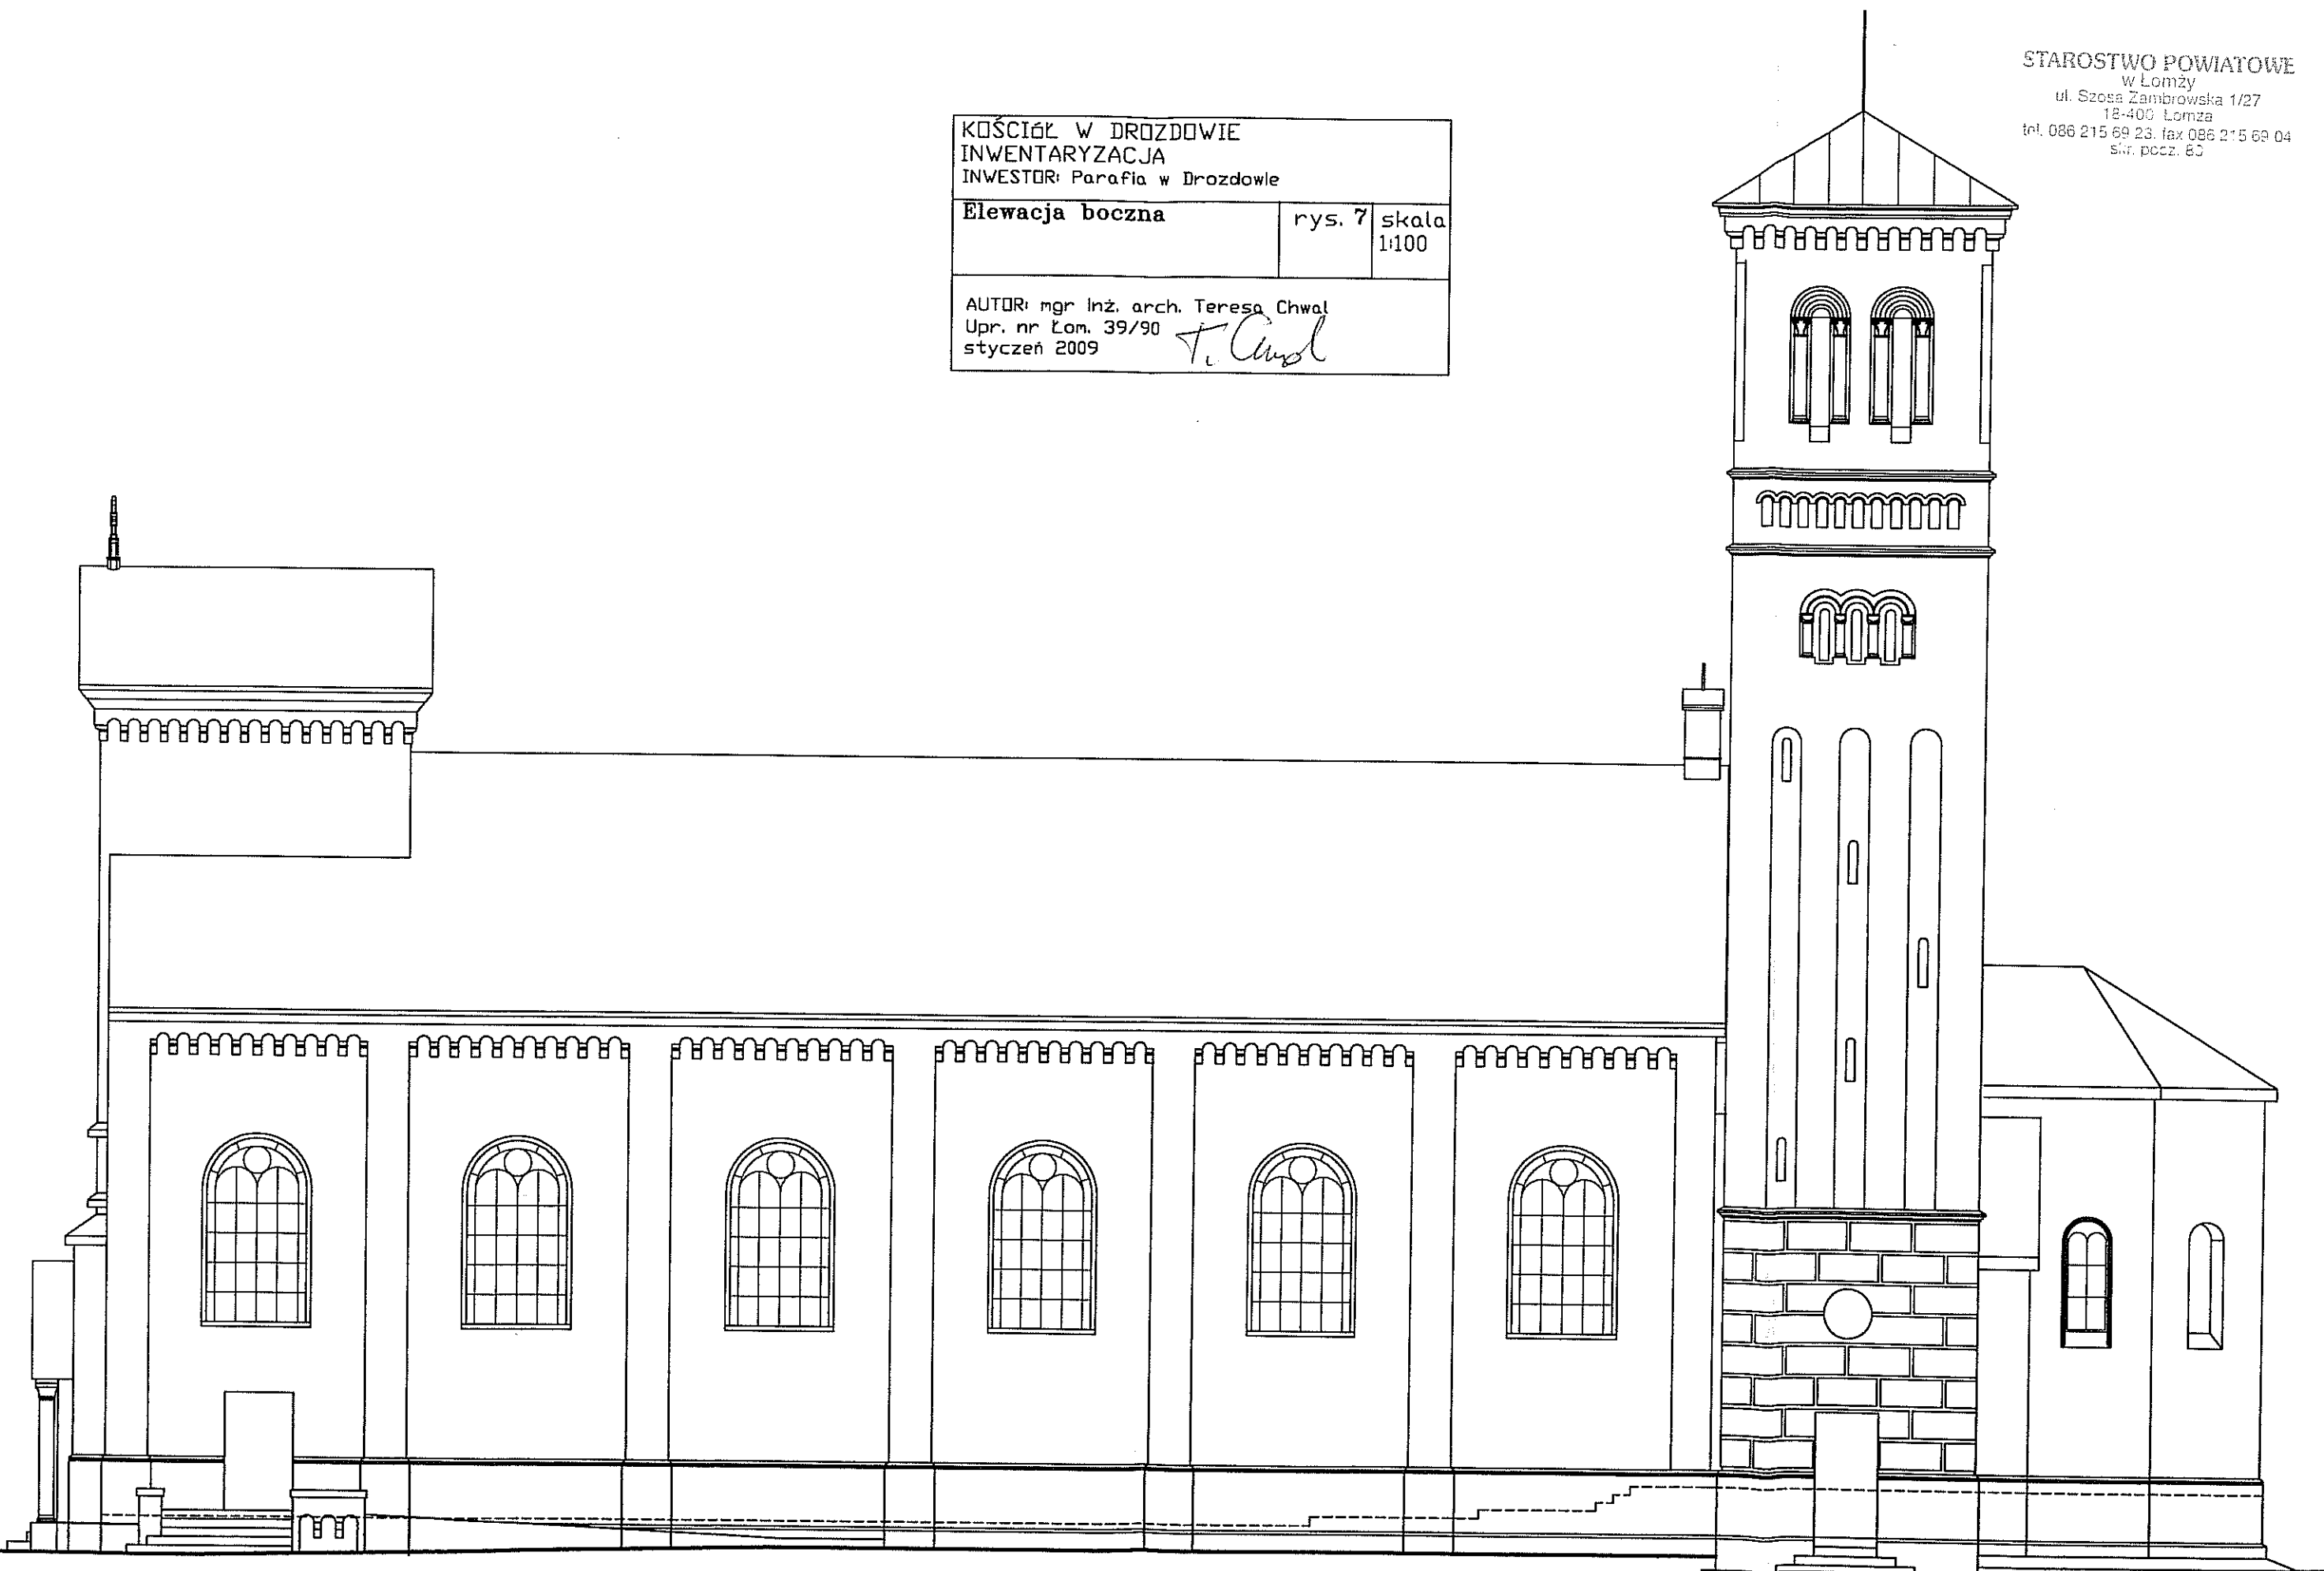

KOŚCIÓŁ W DROZDOWIE
ELEWACJA BOCZNA