
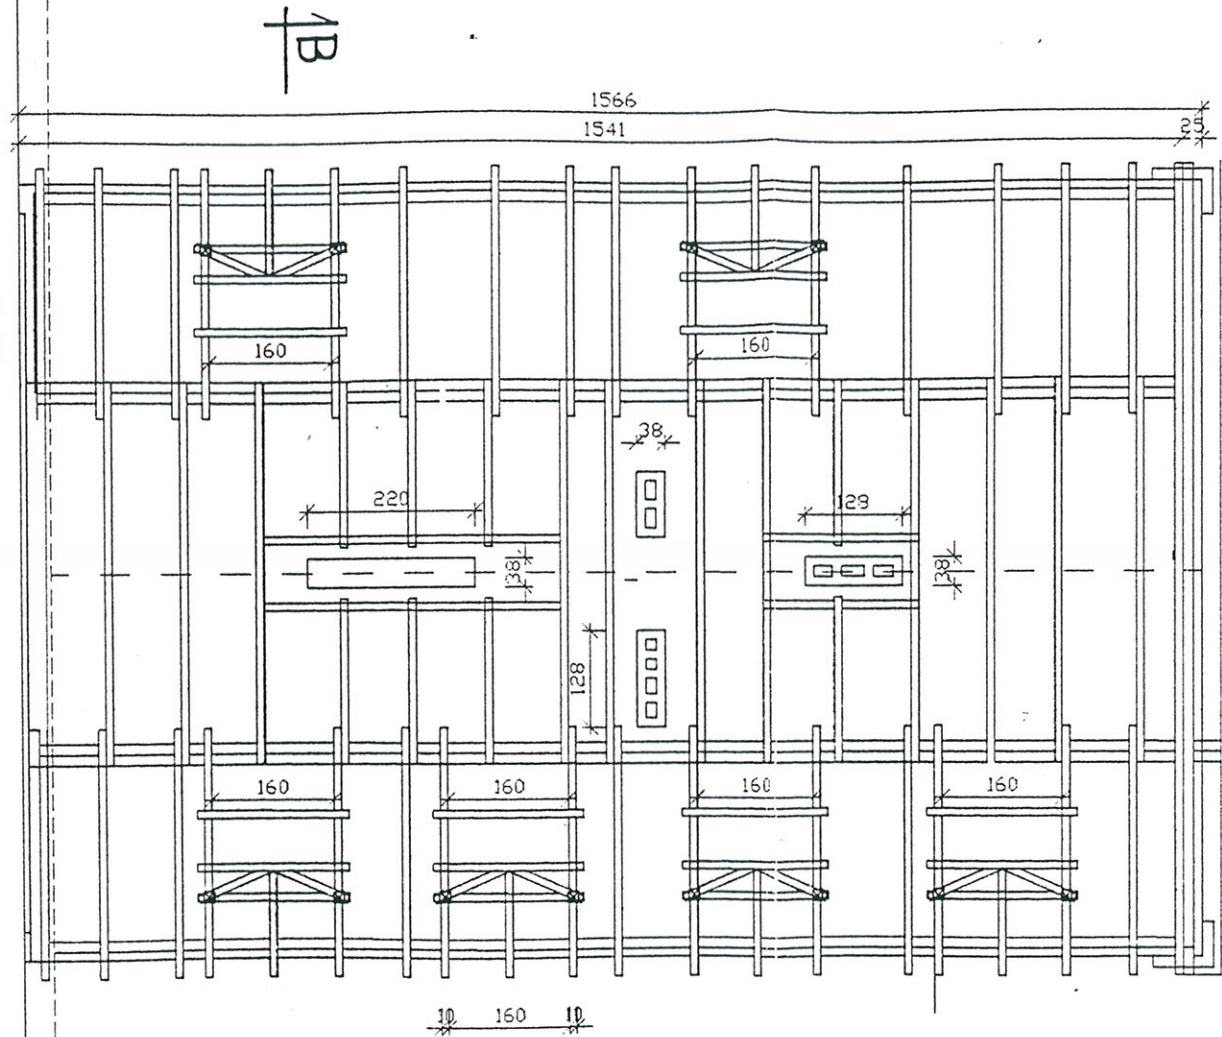


PRZEKRÓJ POZIOMY na wys. 8,0m
skala 1:100

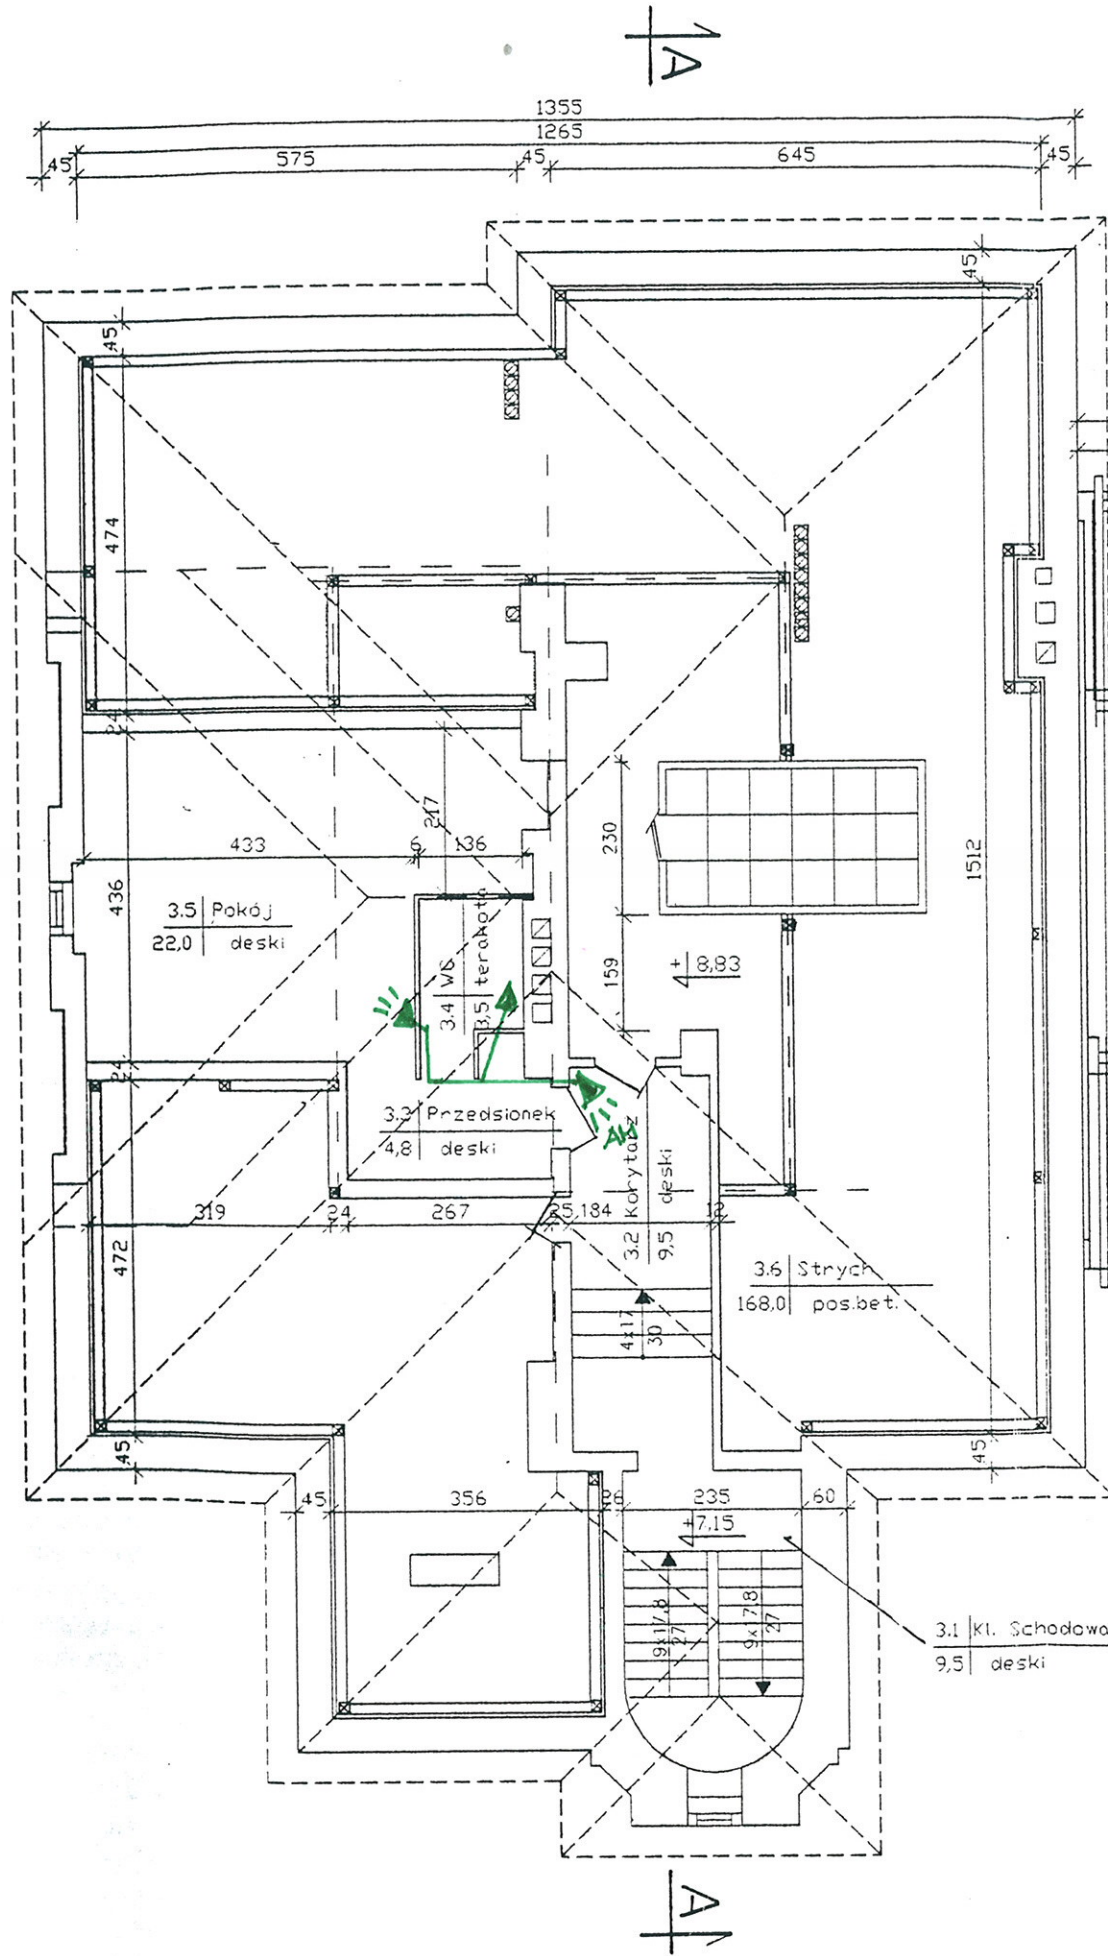

LEGENDA

CZUWA PASYWNA PODCZERWIEKI

ZAKŁAD OBSŁUGI INWESTYCJI Łomża ul. Kapucyńska 6/11		NR RYS. 4
OBIEKT: MUZEUM PRZYRODY w Drozdowie		Branża Budowl.
RYSUNEK:	PRZEKRÓJ na poziomie 8,0m	Skala 1:100
OPRACOWAŁ:	Marek Przędziecki mgr inż. arch. Nr upr. proj. St-62/87	Data 10.07.97 Podpis
	mgr inż. Alicja Rogowska upr. Lam 74/84	Data 10.07.97 Podpis